


VENUE

Craft Village
カフェ

DRAWING TITLE CR-01 区画		NUMBER
平面図・仕上表		
TATUS		SITE
参考図		
DRAWING NUMBER		
FunctionCode	Space	No. Sub-space
RAWN	CHECKED	APPROVED
DATE	DATE	DATE
2025/09/12		

仕 上		
	部 位	仕 上
外部仕上	屋 根	折板葺: ガルパリウム鋼板折板葺 t=0.6 (H=131) ボルト固定式 裏面: 無機質高充填フォーム t=4 (屋内のみ)
		軒樋: 折板用前高130型 堅樋: VU75・VU65
	外 壁	断熱サドイッチャー 祢 t=41 (内、外側) カ-鉄板 t=0.35
	主要建具	アルミサッシ: 両開き框ドア
内部仕上	内壁(外周部)	カ-鉄板 t=0.35 (外壁 祢 表し)
	天 井	小屋根表し
	床下地材	鋼製、木製
	床仕上	土間コンクリート表し 厨房想定エリア: デッキ用床パネル表し スタッフルーム想定エリア: デッキ用床パネル表し
備考 内部間仕切壁(石膏ボード t=12.5両面 LGS65形 程度)・仕上内装: C工事		

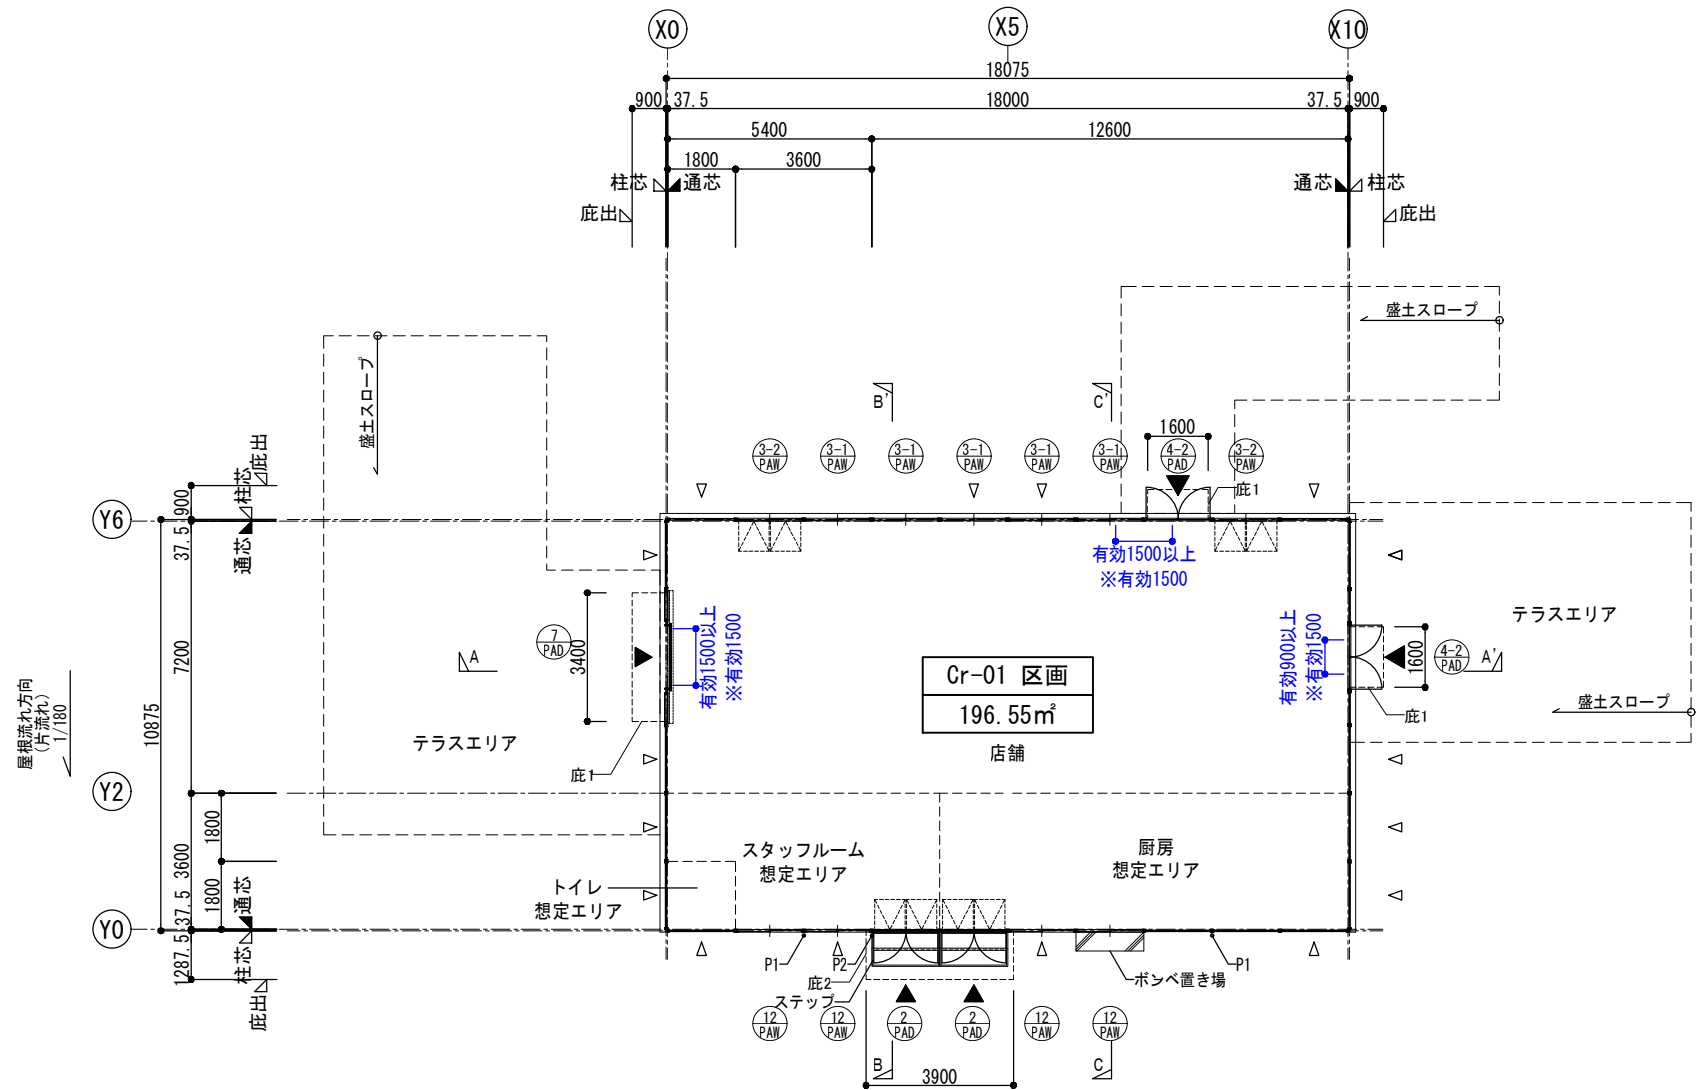


平面图 S = 1 : 200

- ▲ : 出入口を示す
 △ : ブレース位置を示す
 *** : FLからの高さを示す
 P1 : VU75を示す
 P2 : VU65を示す
 ... : 建具符号を示す
- : 移動等円滑化経路 (1.4m幅)
 bq : 「アクセシビリティガイドライン」または「福まち」規制寸法を示す
 ---- : 区画線 (将来工事) を示す
 ○ : 柱位置を示す


※2025年09月12日時点の情報のため、今後の計画変更により一部修正が入る場合があります。

2027年
国際園芸博覧会

1

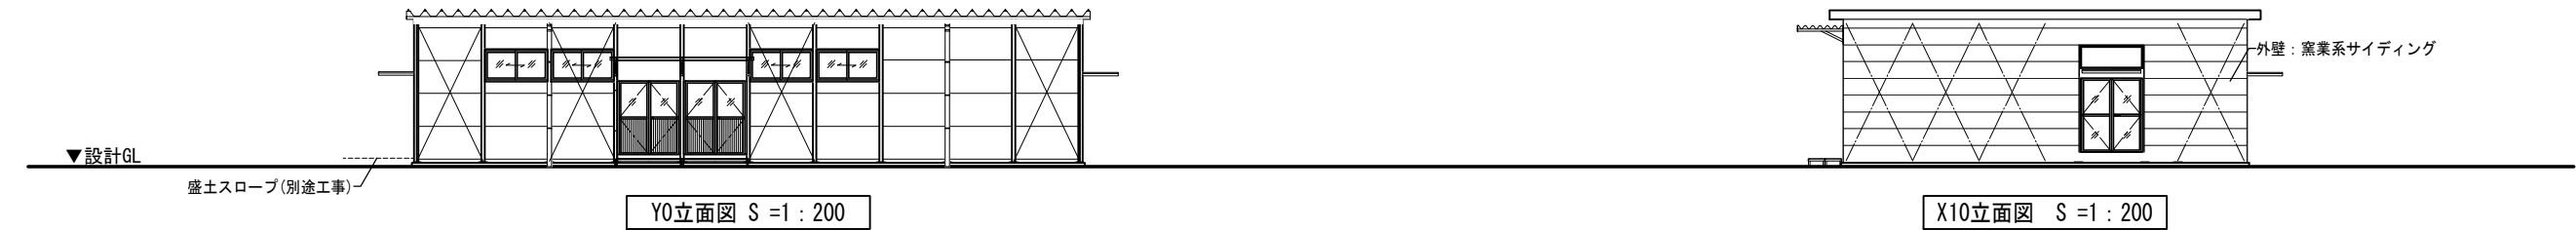

2

 

3



4



建具リスト(プレハブ)			
記号	PAD-2	PAD-4-2	PAD-7
形式	アルミ製両開き戸	アルミ製両開き戸+FIX窓	アルミ製両引きドア
姿図			
ガラス	強化透明 t=4	強化透明 t=4	強化透明 t=4
備考	腰：アルミ樹脂パネル	握玉錠	レバーハンドル
記号	PAW-3-1	PAW-3-2	PAW-12
形式	アルミ製引違い窓+引違い窓	アルミ製引違い窓+内倒し窓	アルミ製引違い窓
姿図			
ガラス	強化透明 t=4	強化透明 t=4	強化透明 t=4
備考	すべり出し錠	すべり出し錠	網戸付

※2025年09月12日時点の情報のため、今後の計画変更により一部修正が入る場合があります。

VENUE

Craft Village
カフェ

DRAWING TITLE
Cr-01 区画

NUMBER

立面図・断面図・建具表

STATUS
参考図

SITE

DRAWING NUMBER

FunctionCode Space No Sub-space

DRAWN CHECKED APPROVED

DATE
2025/09/12

DATE

DATE