


■仕上表

	部 位	仕 上
外部仕上	屋 根	折板葺: ガルパリウム鋼板折板葺 t=0.6 (H=131) ポルト固定式 裏面: 無機質高充填フォーム t=4 (屋内のみ)
		軒樋: 折板用前高130型 竖樋: VU75・VU65
	外 壁	断熱サンドイッチパネル t=41 (内、外側) カ-鉄板 t=0.35
	主要建具	アルミサッシ: 両開き框ドア
内部仕上	内壁(外周部)	カ-鉄板 t=0.35 (外壁と表裏し)
	天 井	小屋裏表し
	床下地材	鋼製、木製
	床仕上	デッキ用床パネル表し 厨房想定エリア: デッキ用床パネル表し スタッフルーム想定エリア: デッキ用床パネル表し
備考	内部間仕切壁(石膏ボード t=12.5両面 LGS65形 程度)・仕上内装: C工事	

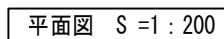

- ▲ : 出入口を示す
 ---△ : ブレース位置を示す
 (****) : FLからの高さを示す
 P1 : VU75を示す
 P2 : VU65を示す
 (⋯) : 建具符号を示す
- : 移動等円滑化経路 (1.4m幅)
ba : 「アクセシビリティガイドライン」または「福まち」規制寸法を示す
 ----- : 区画線 (将来工事) を示す

※2025年09月12日時点の情報のため、今後の計画変更により一部修正が入る場合があります。

VENUE

Farm & Food Village
カフェ

DRAWING TITLE
F&F-07 区画

平面図・仕上表

STATUS
参考図


DRAWING NUMBER

FunctionCode Space No. Sub-space

FUNCTION CODE	SPACE	NO.	SUB SPACE
DRAWN	CHECKED	APPROVED	

DATE	DATE	DATE
------	------	------

DATE	DATE	DATE
2025/09/12		

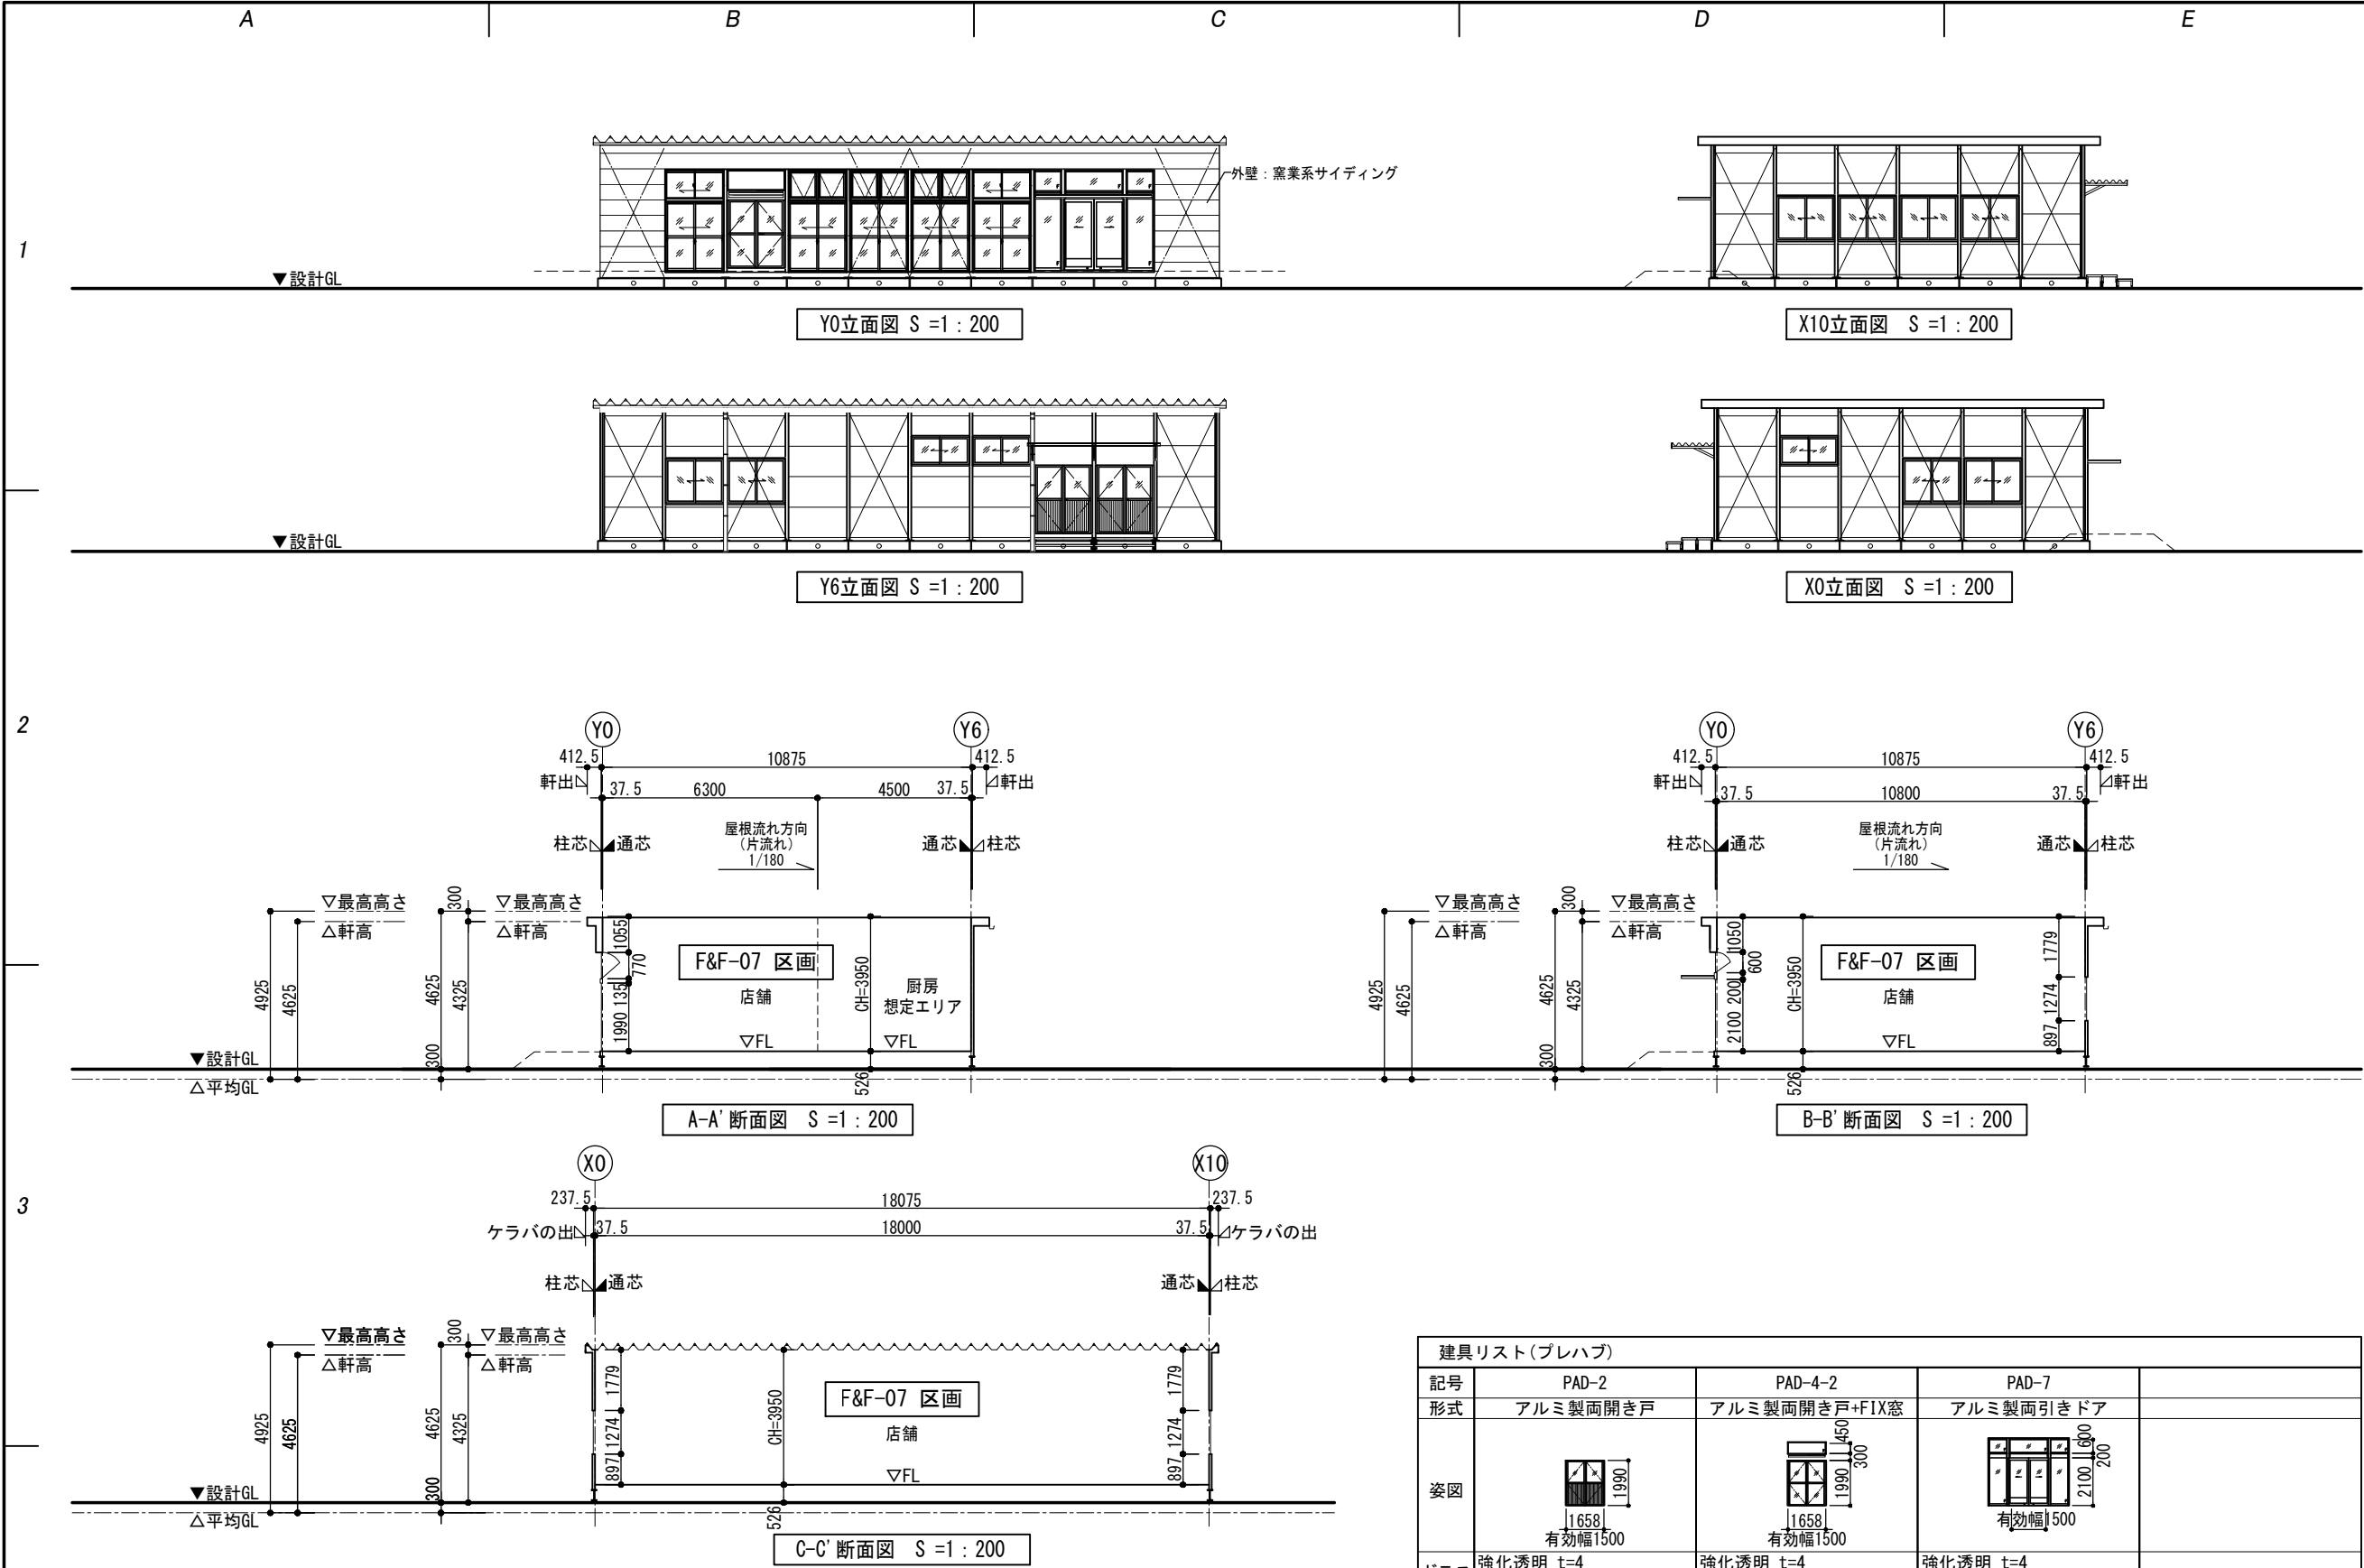

4

※2025年09月12日時点の情報のため、今後の計画変更により一部修正が入る場合があります。

SCALE 1/100 @A1 ; 1/200 @A3 ; Paper Size : A3

2027年
国際園芸博覧会

VENUE

Farm & Food Village
カフェ

DRAWING TITLE
F&F-07 区画

DRAWING NUMBER

立面図・断面図・建具表
参考図

STATUS

SITE

DRAWING NUMBER

FunctionCode Space No Sub-space

DRAWN

CHECKED

APPROVED

DATE
2025/09/12

DATE

DATE