



 





**2027年  
國際園芸博覽會**

■仕上表		
	部 位	仕 上
外部仕上	屋 根	折板葺: ガルパリウム鋼板折板葺 t=0.6 (H=131) ボルト固定式 表面: 無機質高充填7mm t=4 (屋内のみ) 軒樋: 折板用前高130型 堅樋: VU75・VU65
	外 壁	断熱サド・イッパル 珪 t=41 (内、外側) ガー鉄板 t=0.35
	主要建具	アルミサッシ: 両開き框ドア
	内壁(外周部)	ガー鉄板 t=0.35 (外壁ノ 珪表し)
内部仕上	天 井	小屋表し
	床下地材	鋼製、木製
	床仕上	デッキ用床パネル表し 厨房想定エリア: デッキ用床パネル表し スタッフルーム想定エリア: デッキ用床パネル表し
備考 内部間仕切壁(石膏ボード t=12.5両面 LGS65形 程度)・仕上内装: C工事		

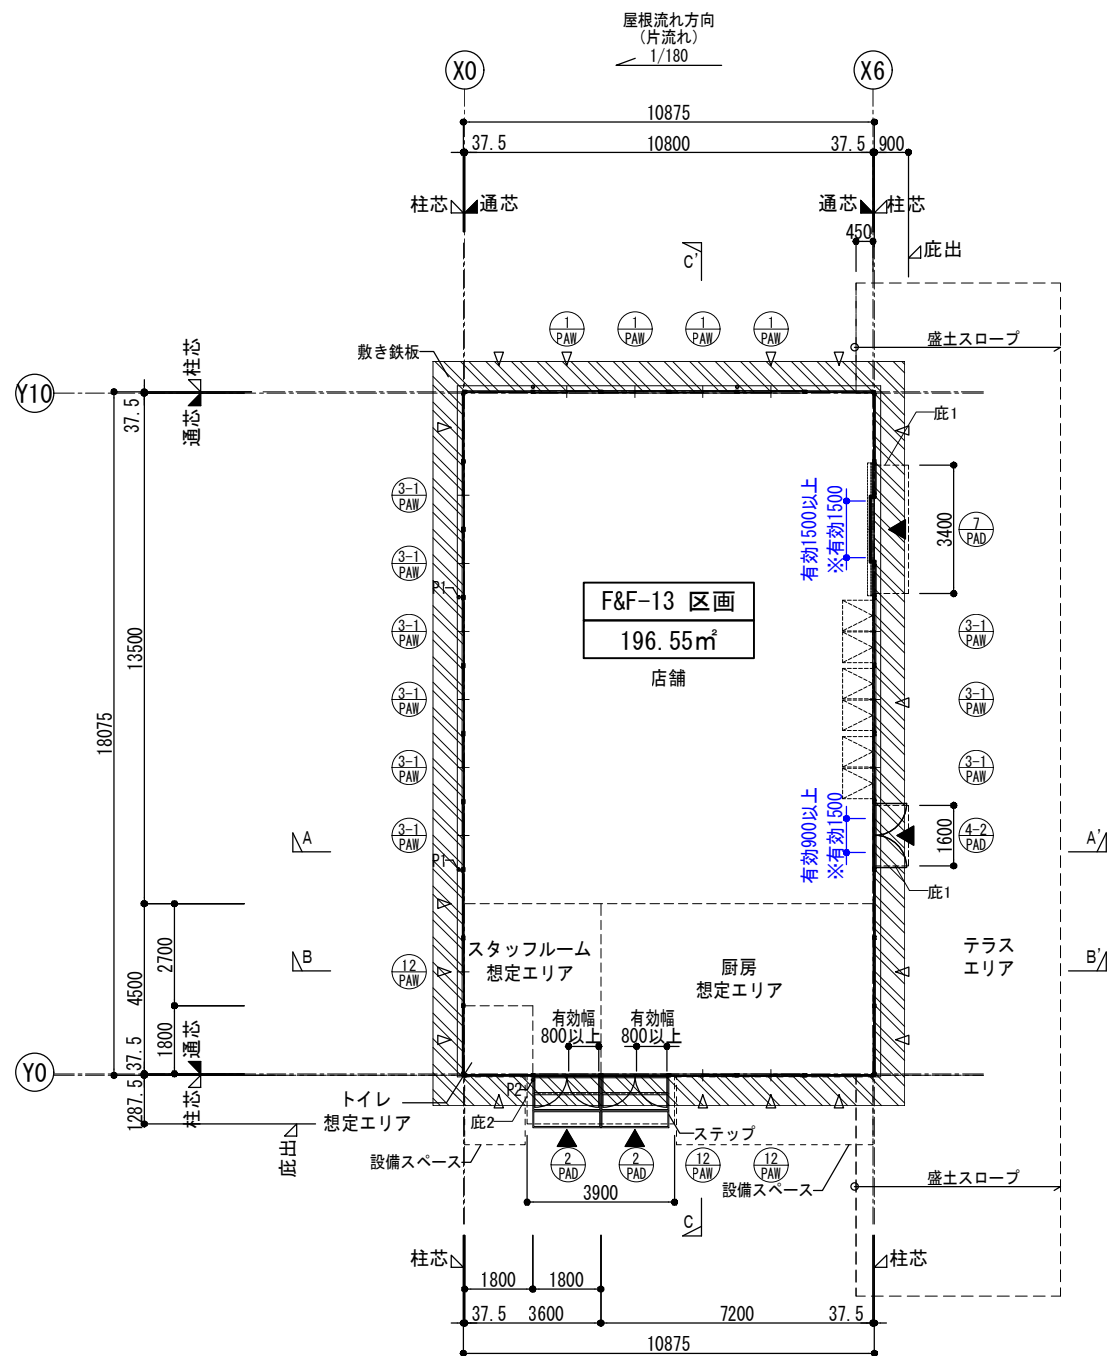

平面图 S = 1 : 200

-  : 出入口を示す  
 : ブレース位置を示す  
 : FLからの高さを示す  
P1 : VU75を示す  
P2 : VU65を示す  
 : 建具符号を示す
-  : 移動等円滑化経路 (1.4m幅)  
 : 「アクセシビリティガイドライン」または「福まち」規制寸法を示す  
 : 区画線(将来工事)を示す

※2025年09月12日時点の情報のため、今後の計画変更により一部修正が入る場合があります。

## REVENUE

## Farm & Food Village

カフェ

DRAWING TITLE  
F&F-13 区画

NUMBER

平面図・仕上表

ITE

DRAWING NUMBER


FunctionCode      Space      No.      Sub-space

RAWN | CHECKED | APPROVED

DATE  
2025/09/12

DATE	DATE
------	------

\_\_\_\_\_

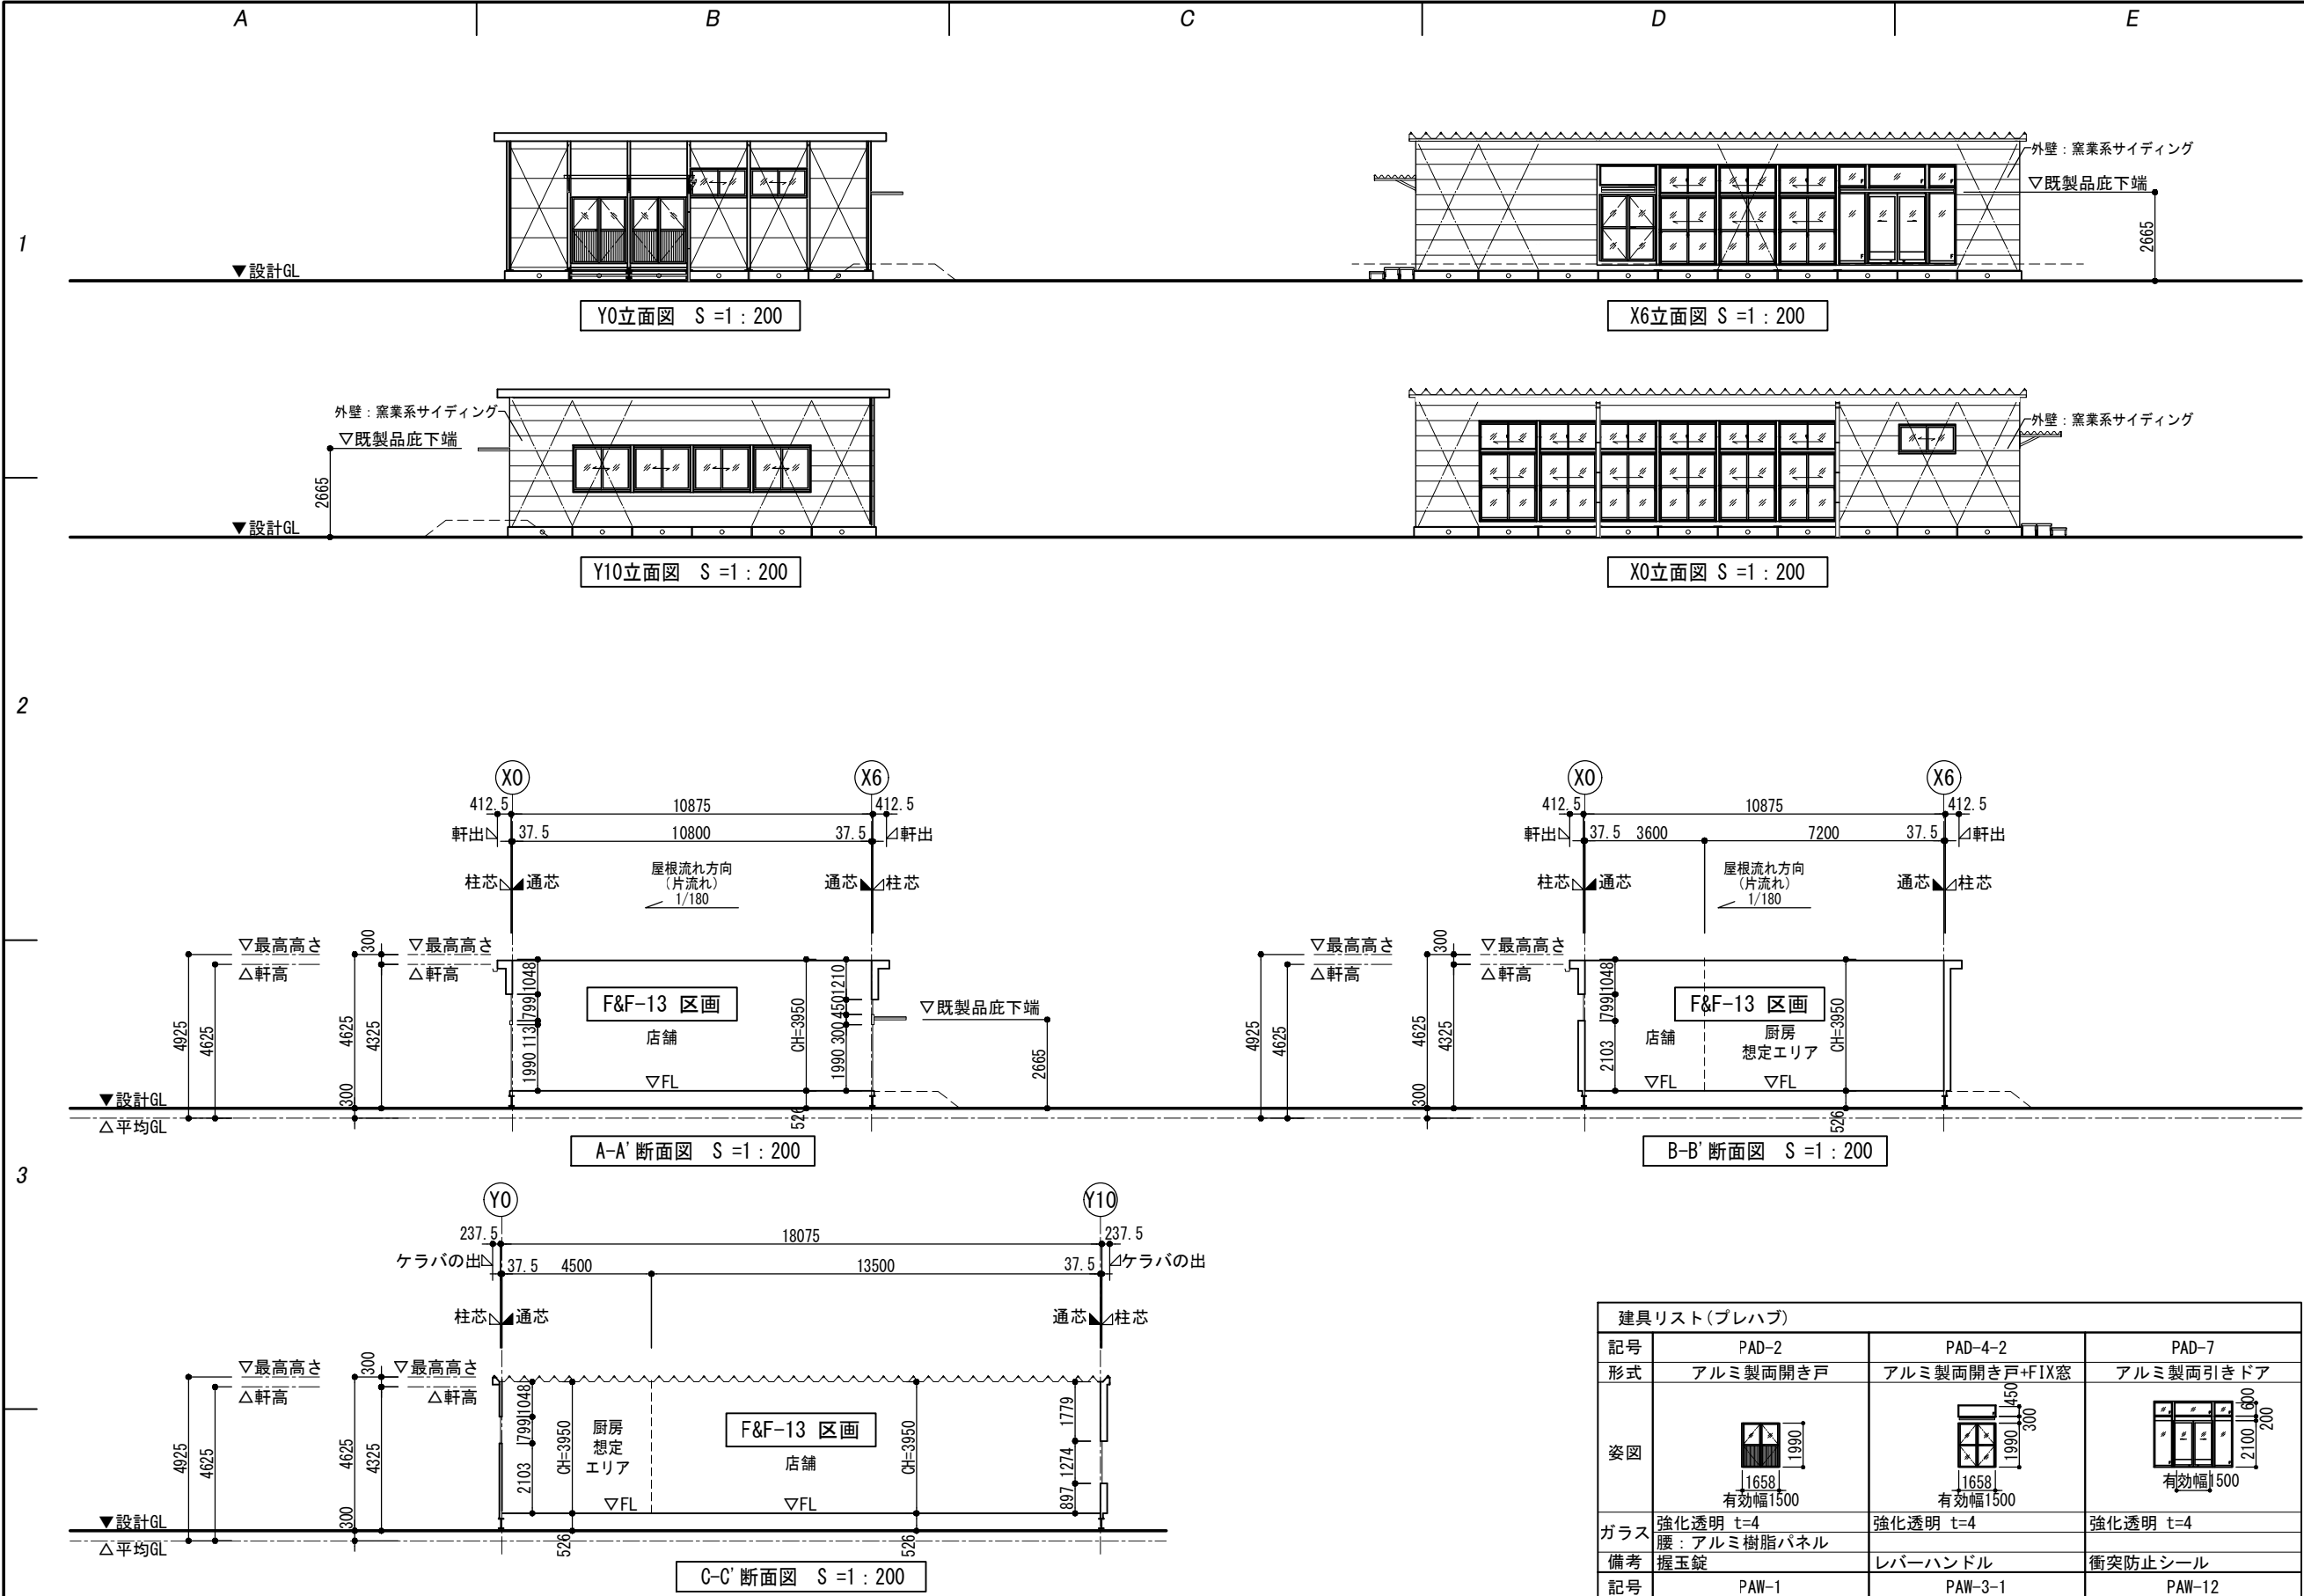

建具リスト(プレハブ)			
記号	PAD-2	PAD-4-2	PAD-7
形式	アルミ製両開き戸	アルミ製両開き戸+FIX窓	アルミ製両引きドア
姿図			
ガラス	強化透明 t=4	強化透明 t=4	強化透明 t=4
備考	腰：アルミ樹脂パネル 握玉錠	レバーハンドル	衝突防止シール
記号	PAW-1	PAW-3-1	PAW-12
形式	アルミ製引違い窓	アルミ製引違い窓+引違い窓	アルミ製引違い窓
姿図			
ガラス	強化透明 t=4	強化透明 t=4	強化透明 t=4
備考	網戸付	すべり出し錠	網戸付

SCALE 1/100 @A1 : 1/200 @A3 (Paper Size : A3)

2027年  
国際園芸博覧会

VENUE

Farm & Food Village  
カフェ

DRAWING TITLE  
F&F-13 区画

NUMBER

立面図・断面図・建具表

STATUS  
参考図

SITE

DRAWING NUMBER

FunctionCode Space No Sub-space

DRAWN CHECKED APPROVED

DATE  
2025/09/12

DATE

DATE

※2025年09月12日時点の情報のため、今後の計画変更により一部修正が入る場合があります。