


**2027年
國際園芸博覽會**

■仕上表

	部 位	仕 上
外部仕上	屋 根	折板葺: ｶﾞﾙﾊﾞﾆｼﾞﾝｸﾞ鋼板折板葺 t=0.6 (H=131) ﾎﾙﾄﾞ固定式 裏面: 無機質高充填ﾌｫﾑ t=4 (屋内のみ) 軒樋: 折板用前高130型 堅樋: VU75・VU65
	外 壁	断熱ｼﾝﾄﾞｨｯﾁﾊﾞﾙ ｶﾞﾙﾄ=41 (内、外側) ｶﾞ-鉄板 t=0.35
	主要建具	ｱﾙﾐｻｯｼﾝ: 両開き框ドア
内部仕上	内壁(外周部)	ｶﾞ-鉄板 t=0.35(外壁ﾊﾞﾙ表し)
	天 井	屋根材表し
	床下地材	鋼製、木製
	床仕上	ﾃﾞｯｸ用床ﾊﾞﾈﾙ表し 厨房想定エリア: ﾃﾞｯｸ用床ﾊﾞﾈﾙ表し ﾙｽﾀｰﾙｰﾑ想定エリア: ﾃﾞｯｸ用床ﾊﾞﾈﾙ表し
備考	内部間仕切壁(石膏ボード t=12.5両面 LGS6形 程度)・仕上内装: C工事	

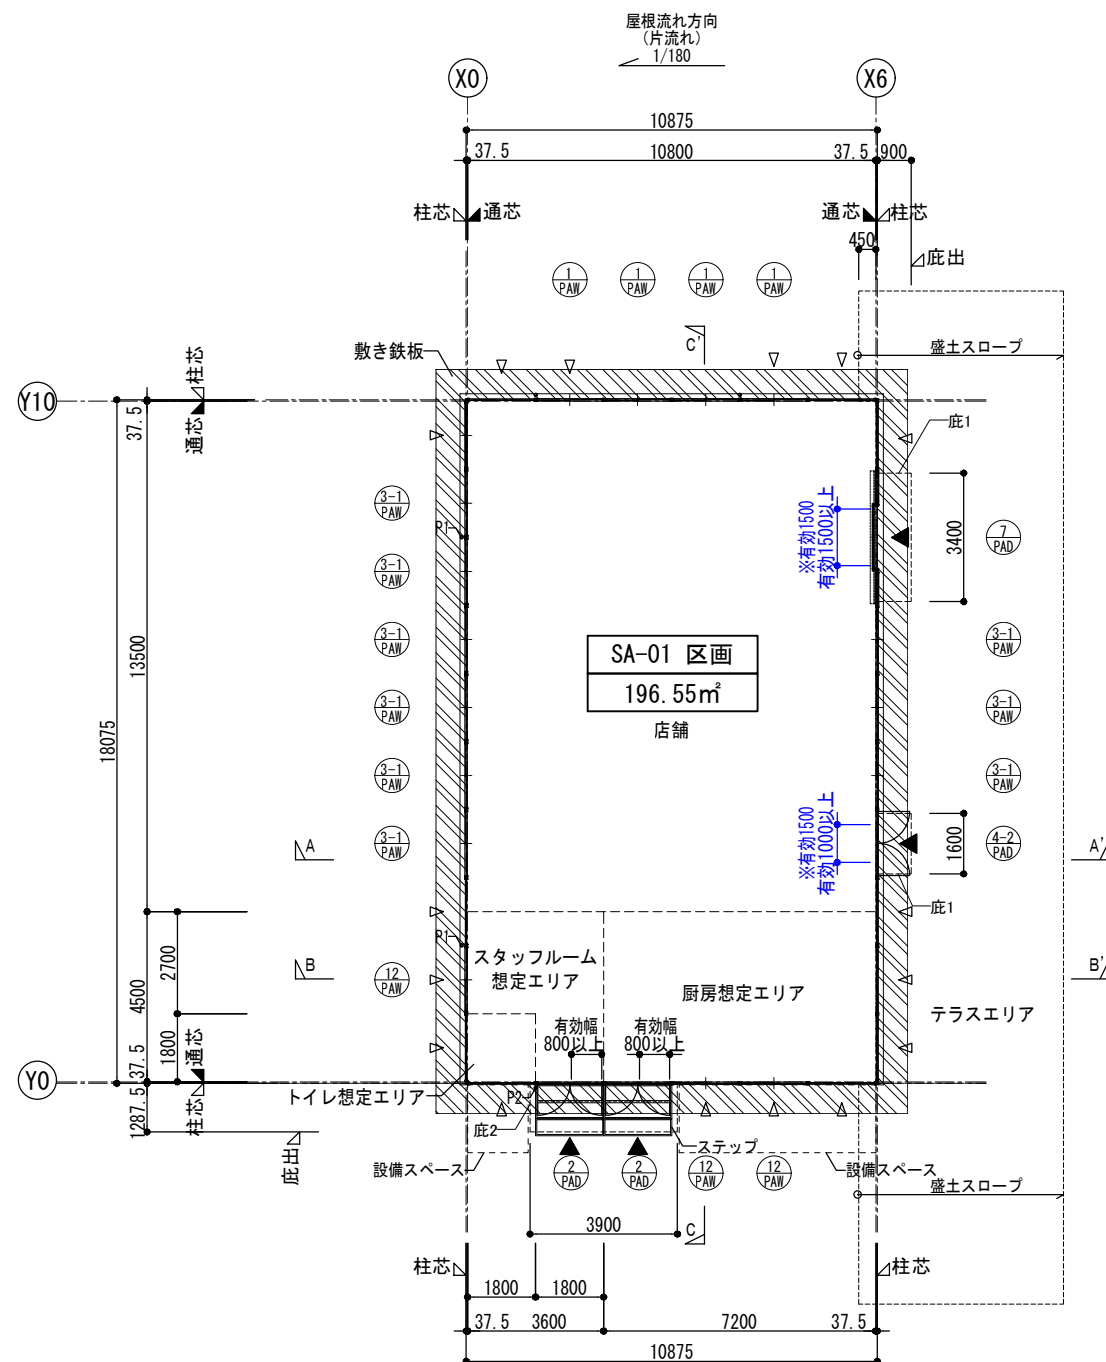

平面图 S = 1 : 200

- ▲ : 出入口を示す
 ---△--- : ブレース位置を示す
 ○*** : FLからの高さを示す
 P1 : VU75を示す
 P2 : VU65を示す
 →→ : 移動円滑化経路 (1.4m幅)
ba : 「アクセシビリティガイドライン」または「福まち」規制寸法を示す
 ----- : 区画線(将来工事)を示す
 ○... : 建具符号を示す

※2025年09月12日時点の情報のため、今後の計画変更により一部修正が入る場合があります。

VENUE

SATOYAMA Village
カフェ

DRAWING TITLE

SA-01 区画

平面図・仕上表

参考図

DRAWING NUMBER

FunctionCode Space No. Sub-space

FUNCTION CODE	STATUS	NO.
DRAWN	CHECKED	APPROVED

DATE _____


2025/09/12

	DATE	DATE
--	------	------

211

	DATE	DATE
--	------	------

211

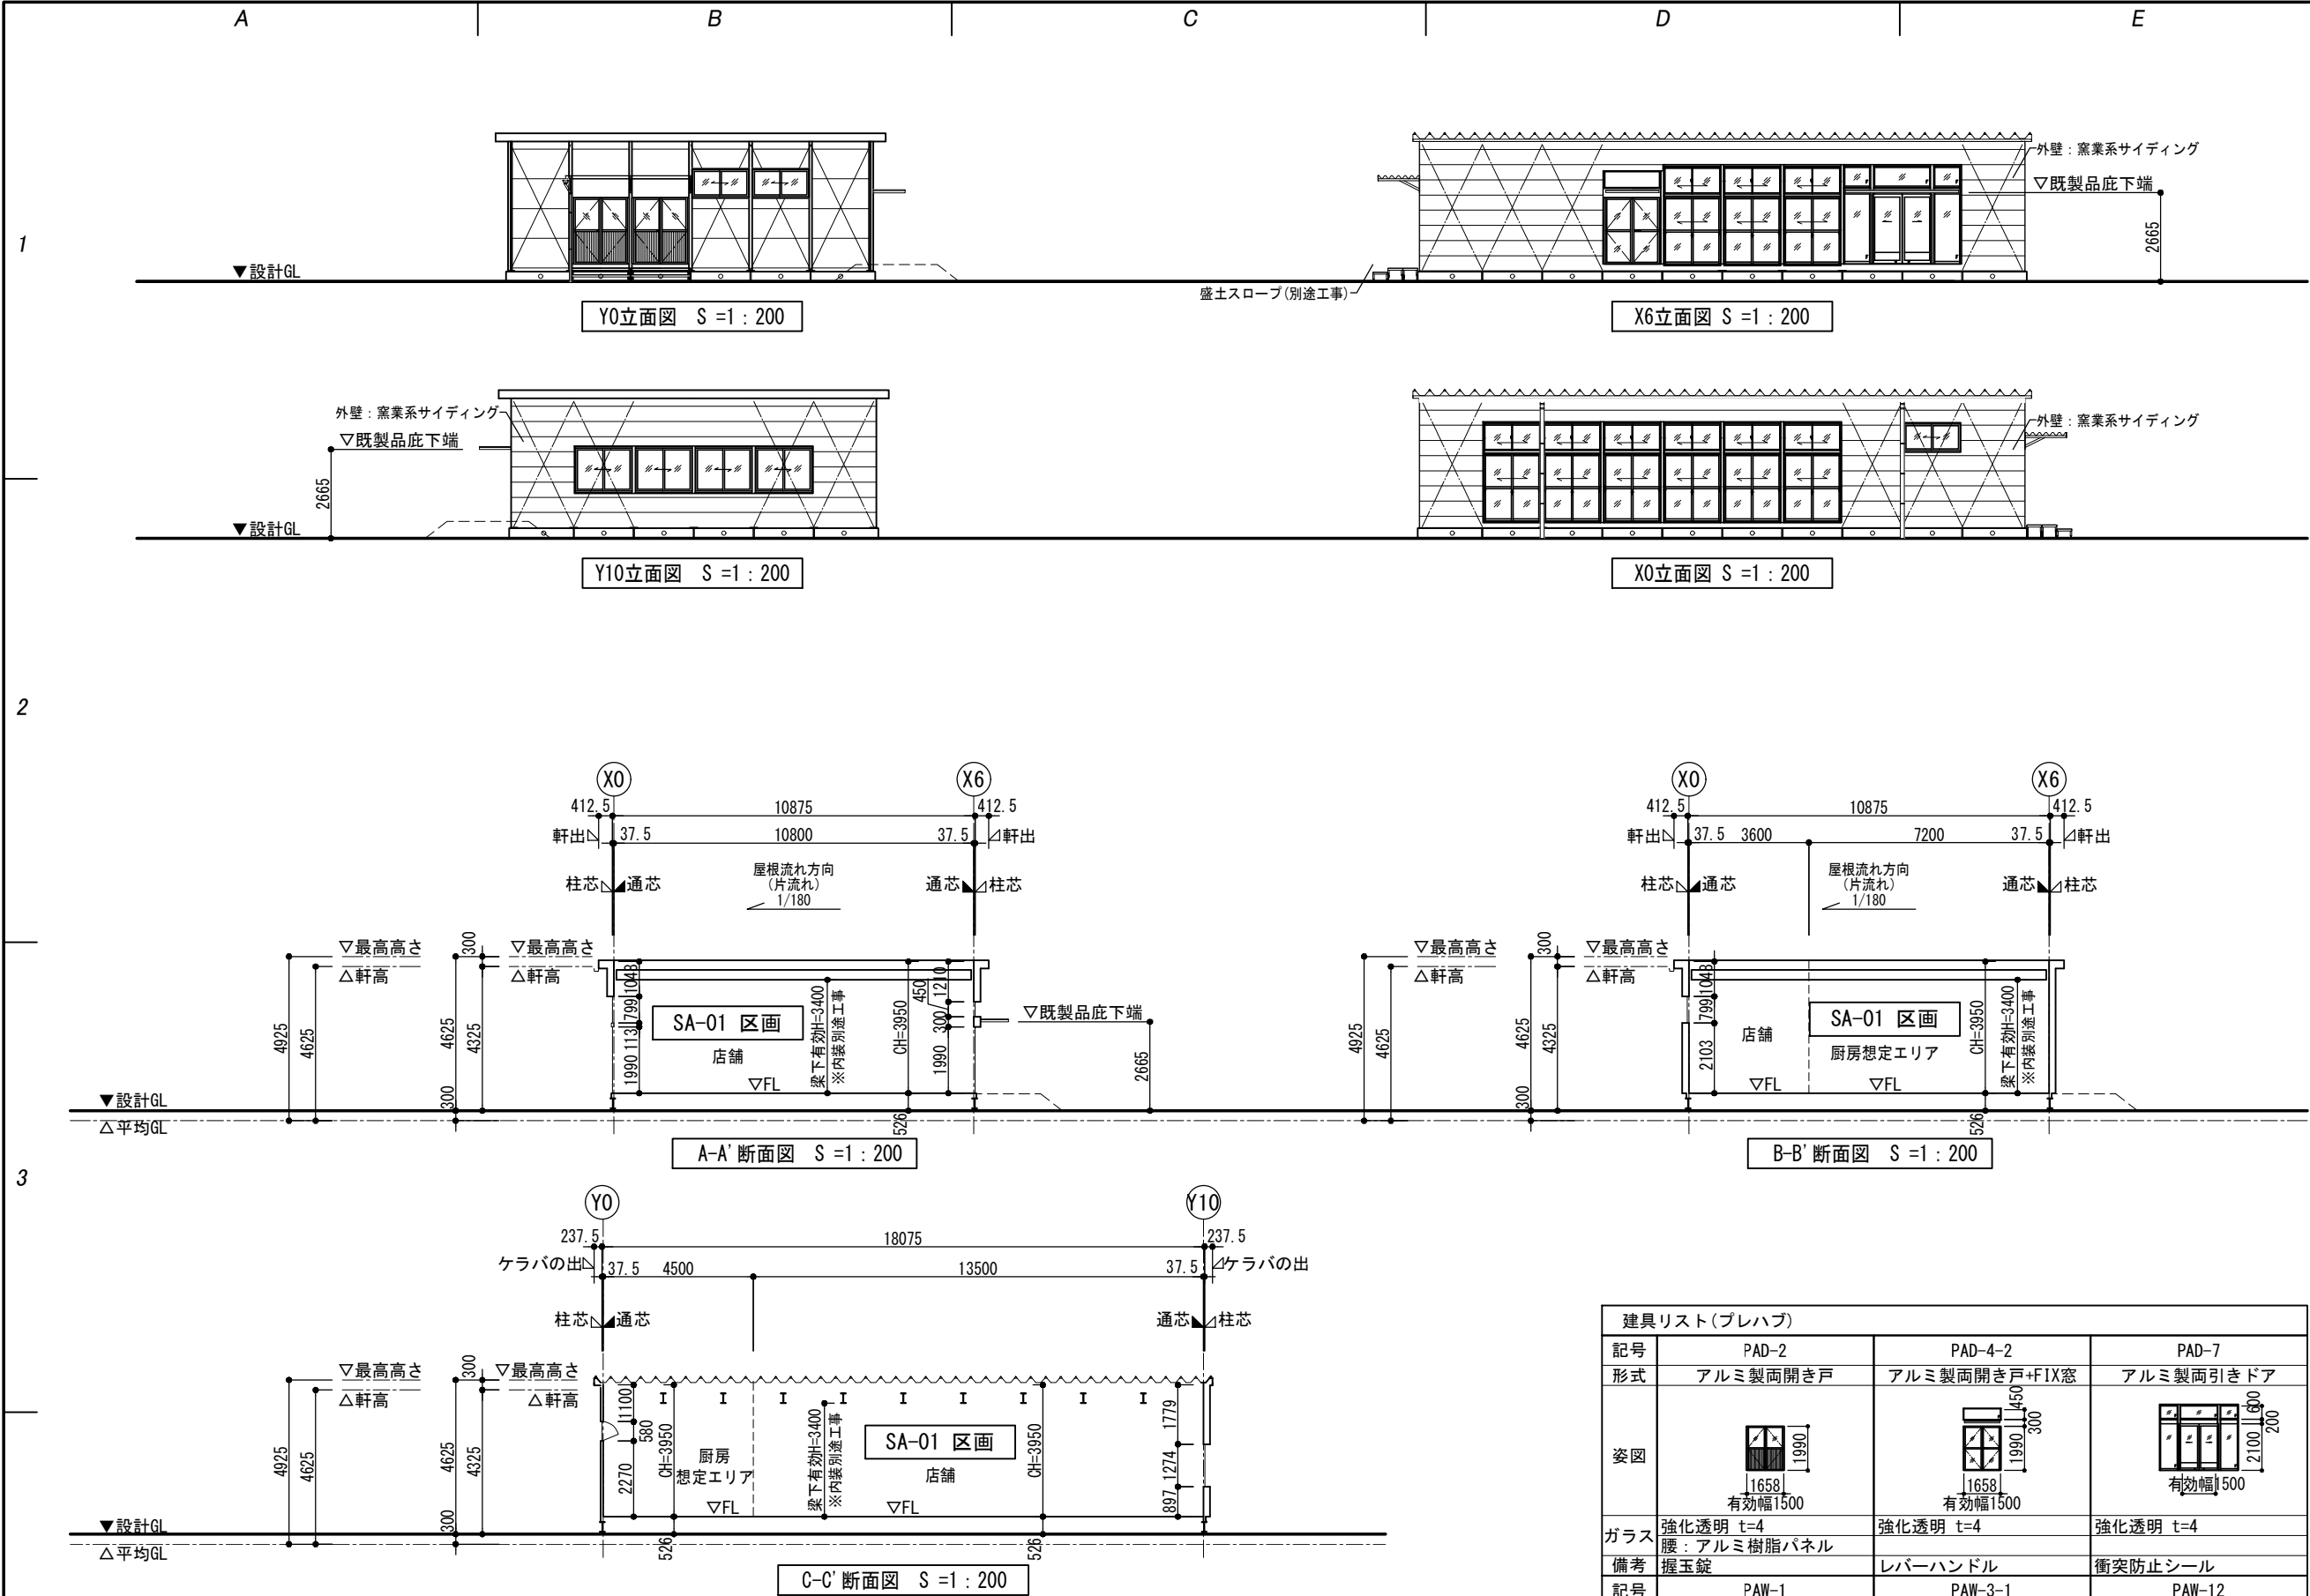

※2025年09月12日時点の情報のため、今後の計画変更により一部修正が入る場合があります。

SCALE 1/100 @A1 : 1/200 @A3 (Paper Size : A3)

2027年 国際園芸博覧会

VENUE

SATOYAMA Village カフェ

DRAWING TITLE
SA-01 区画

NUMBER

立面図・断面図・建具表

STATUS
参考図

SITE

DRAWING NUMBER

FunctionCode Space No Sub-space

DRAWN CHECKED APPROVED

DATE 2025/09/12 DATE DATE