

■仕上表		
部 位	仕 上	
外部仕上	屋 根	折板葺 : ガルパ'リウム鋼板折板葺 t=0.6 (H=131) ボルト固定式 裏面 : 無機質高充填フォーム t=4 (屋内のみ) 軒樋 : 折板用前高130型 竖樋 : VU75・VU65
	外 壁	断熱サド'イッチ' 板 t=41 (内、外側) ｶﾞｰ鉄板 t=0.35
	主要建具	アルミサッシ : 両開き框ドア
内部仕上	内壁(外周部)	ｶﾞｰ鉄板 t=0.35 (外壁ﾊﾞｰ表し)
	天 井	屋根材表し
	床下地材	鋼製、木製
	床仕上	ﾃﾞｯｸ用床ﾊﾞﾅｰﾙ表し 厨房想定エリア : ﾃﾞｯｸ用床ﾊﾞﾅｰﾙ表し スタッフルーム : ﾃﾞｯｸ用床ﾊﾞﾅｰﾙ表し
備考 内部間仕切壁 (石膏ボード t=12.5両面 LGS65形 程度) ・仕上内装 : C工事		

SCALE 1/100 @A1 ; 1/200 @A3 (Paper Size : A3)

2027年 国際園芸博覧会

VENUE

SATOYAMA Village

カフェ

DRAWING TITLE	NUMBER		
SA-02 区画			
平面図・仕上表			
STATUS	SITE		
参考図			
DRAWING NUMBER			
FunctionCode	Space	No	Sub-space
DRAWN	CHECKED	APPROVED	
DATE	DATE	DATE	
2025/09/12			


※2025年09月12日時点の情報のため、今後の計画変更により一部修正が入る場合があります。

1

2

3

4

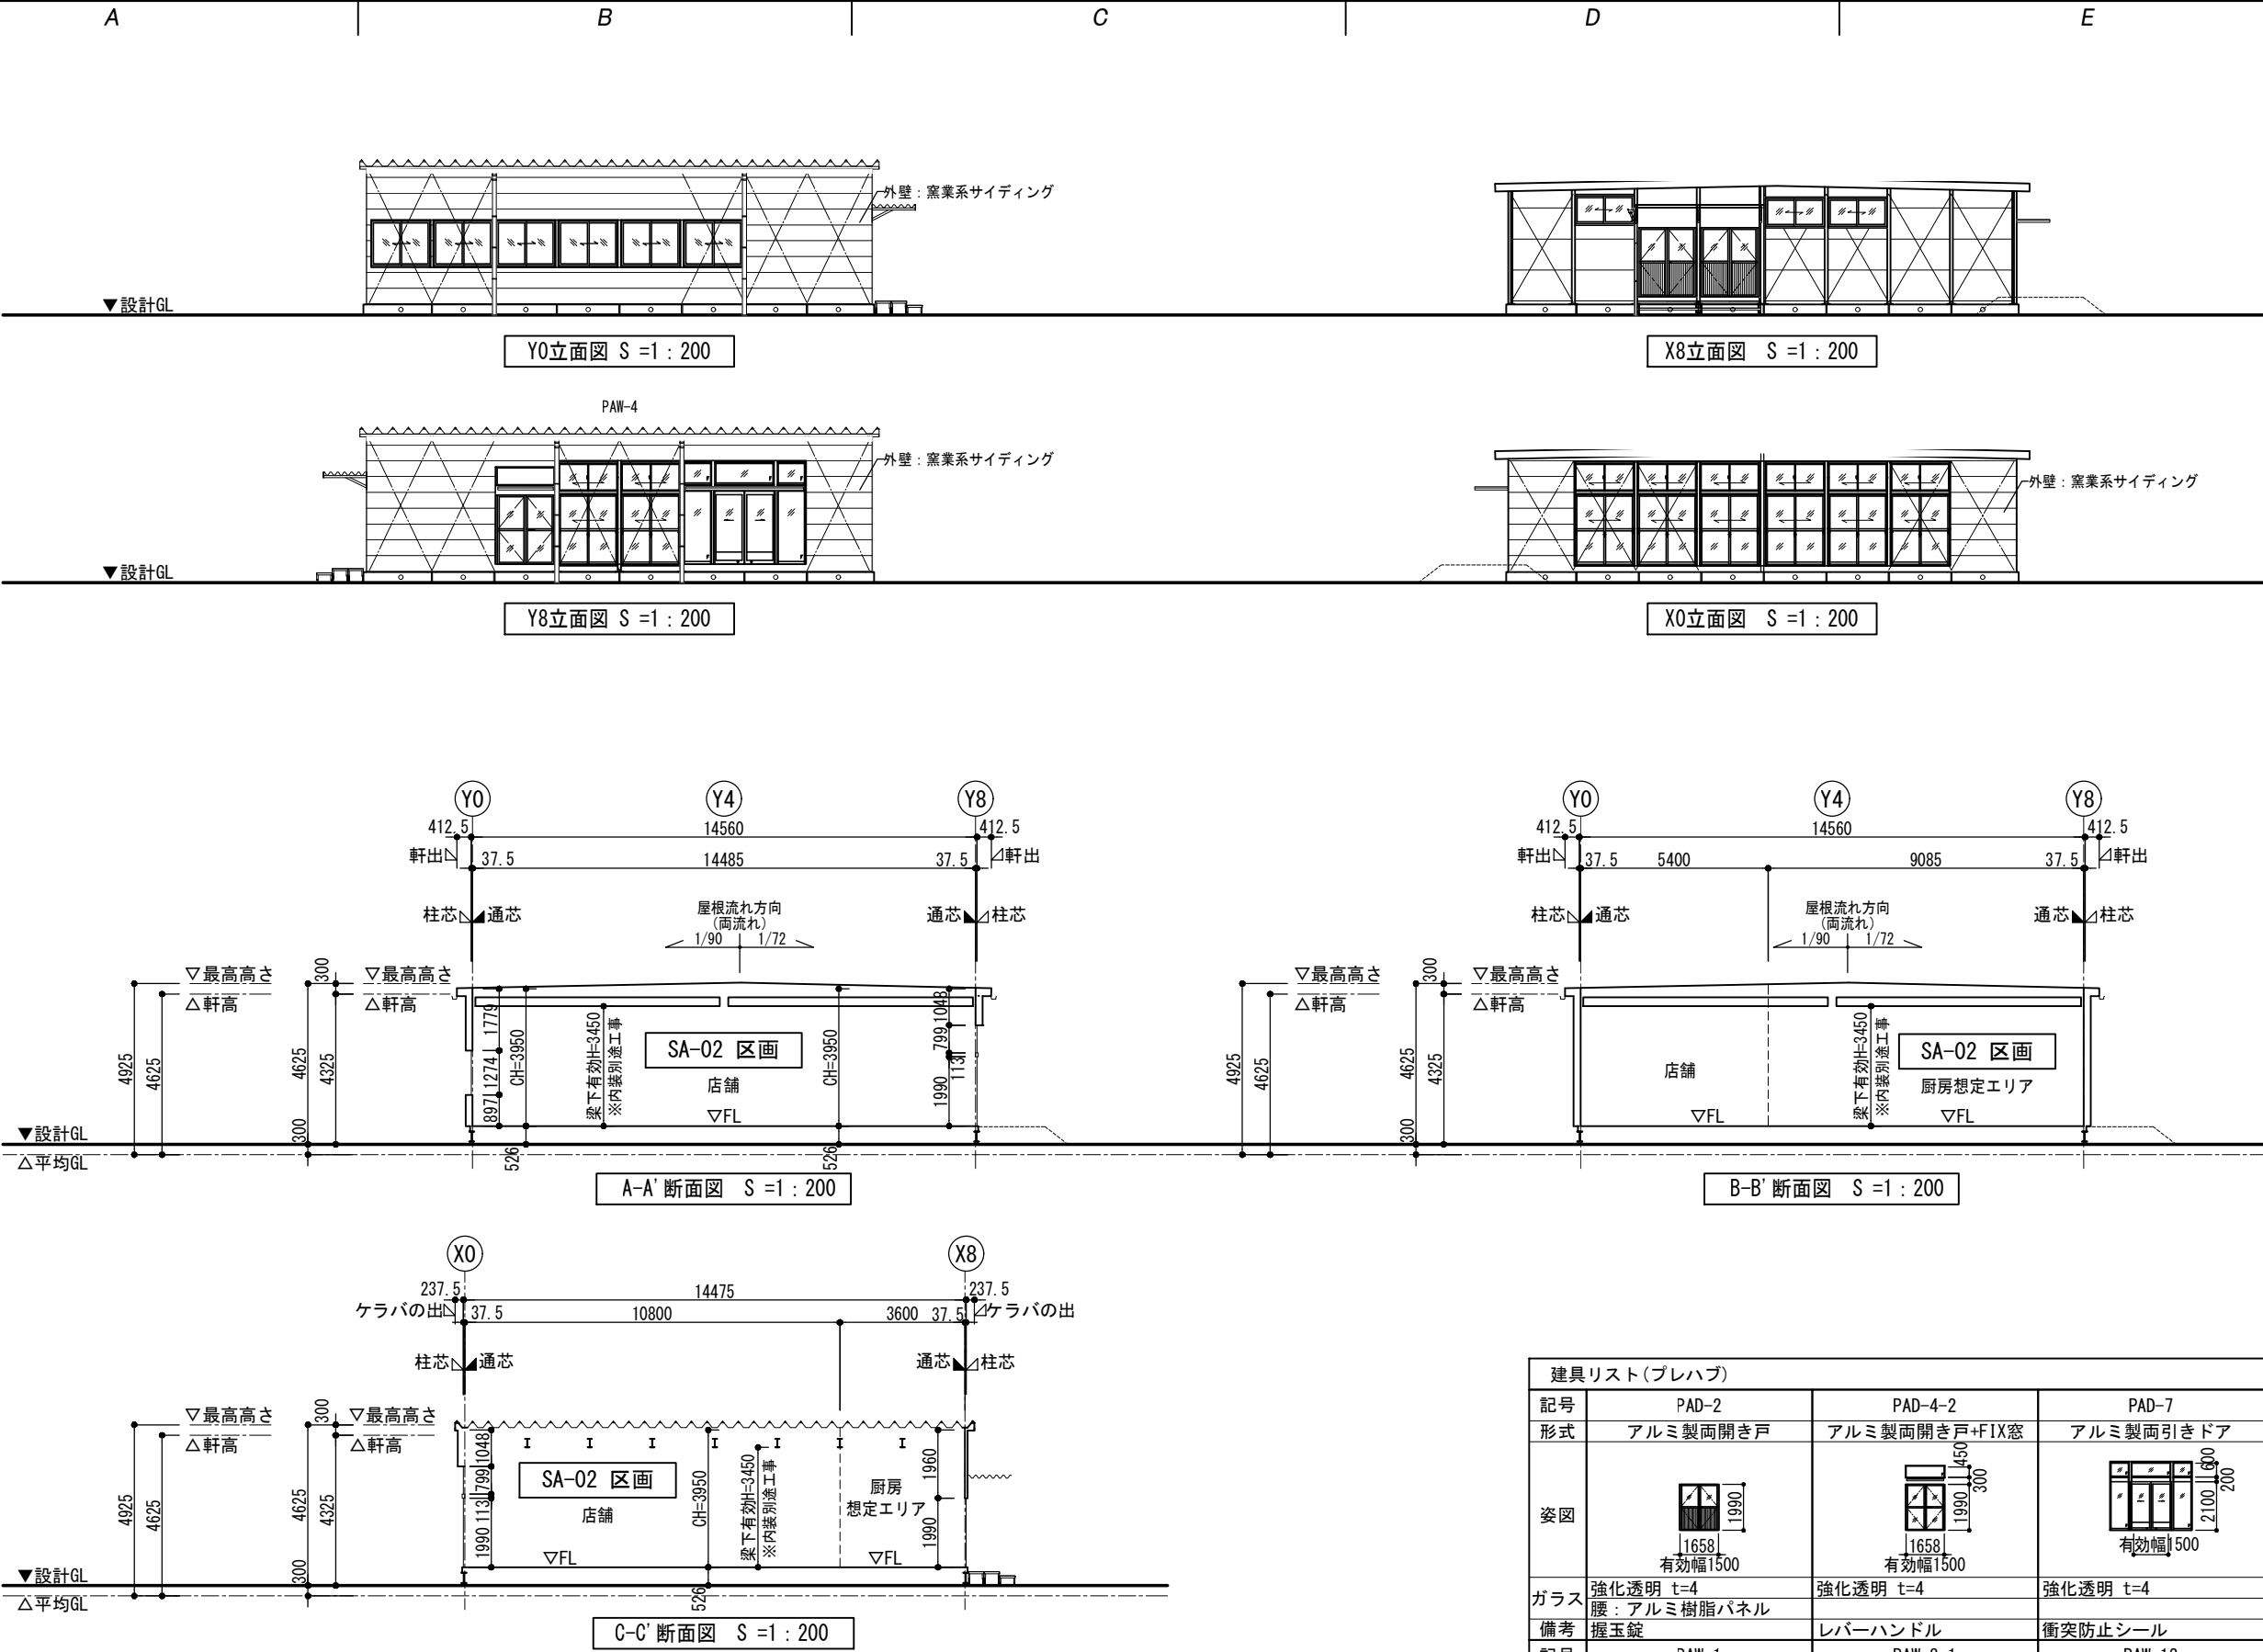

※2025年09月12日時点の情報のため、今後の計画変更により一部修正が入る場合があります。

SCALE 1/100 @A1 : 1/200 @A3 (Paper Size : A3)

2027年 国際園芸博覧会

VENUE

SATOYAMA Village カフェ

DRAWING TITLE
SA-02 区画

NUMBER

立面図・断面図

STATUS
参考図

SITE

DRAWING NUMBER

FunctionCode Space No Sub-space

DRAWN CHECKED APPROVED

DATE 2025/09/12 DATE DATE