

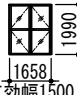

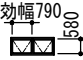



2027年
国際園芸博覧会

■ 仕上表		
	部 位	仕 上
外部仕上	屋 根	折板葺: ガルパリウム鋼板折板葺 t=0.6 (H=131) ボルト固定式 表面: 無機質高充填フォーム t=4 (屋内のみ) 軒樋: 折板用前高130型 縦樋: VU75・VU65
	外 壁	断熱サドイッチャー 葺 t=41 (内、外側) ガー鉄板 t=0.35
	主要建具	アルミサッシ: 両開き框ドア
	内壁(外周部)	ガー鉄板 t=0.35 (外壁ノ 葺表し)
内部仕上	天 井	小屋根表し
	床下地材	鋼製、木製
	床仕上	土間コンクリート表し 倉庫・スタッフルーム想定エリア: デグ用床パネル表し トイレ想定エリア: デグ用床パネル表し
備考 内部間仕切壁(石膏ボード t=12.5両面 LGS65形 程度)・仕上内装: C工事		

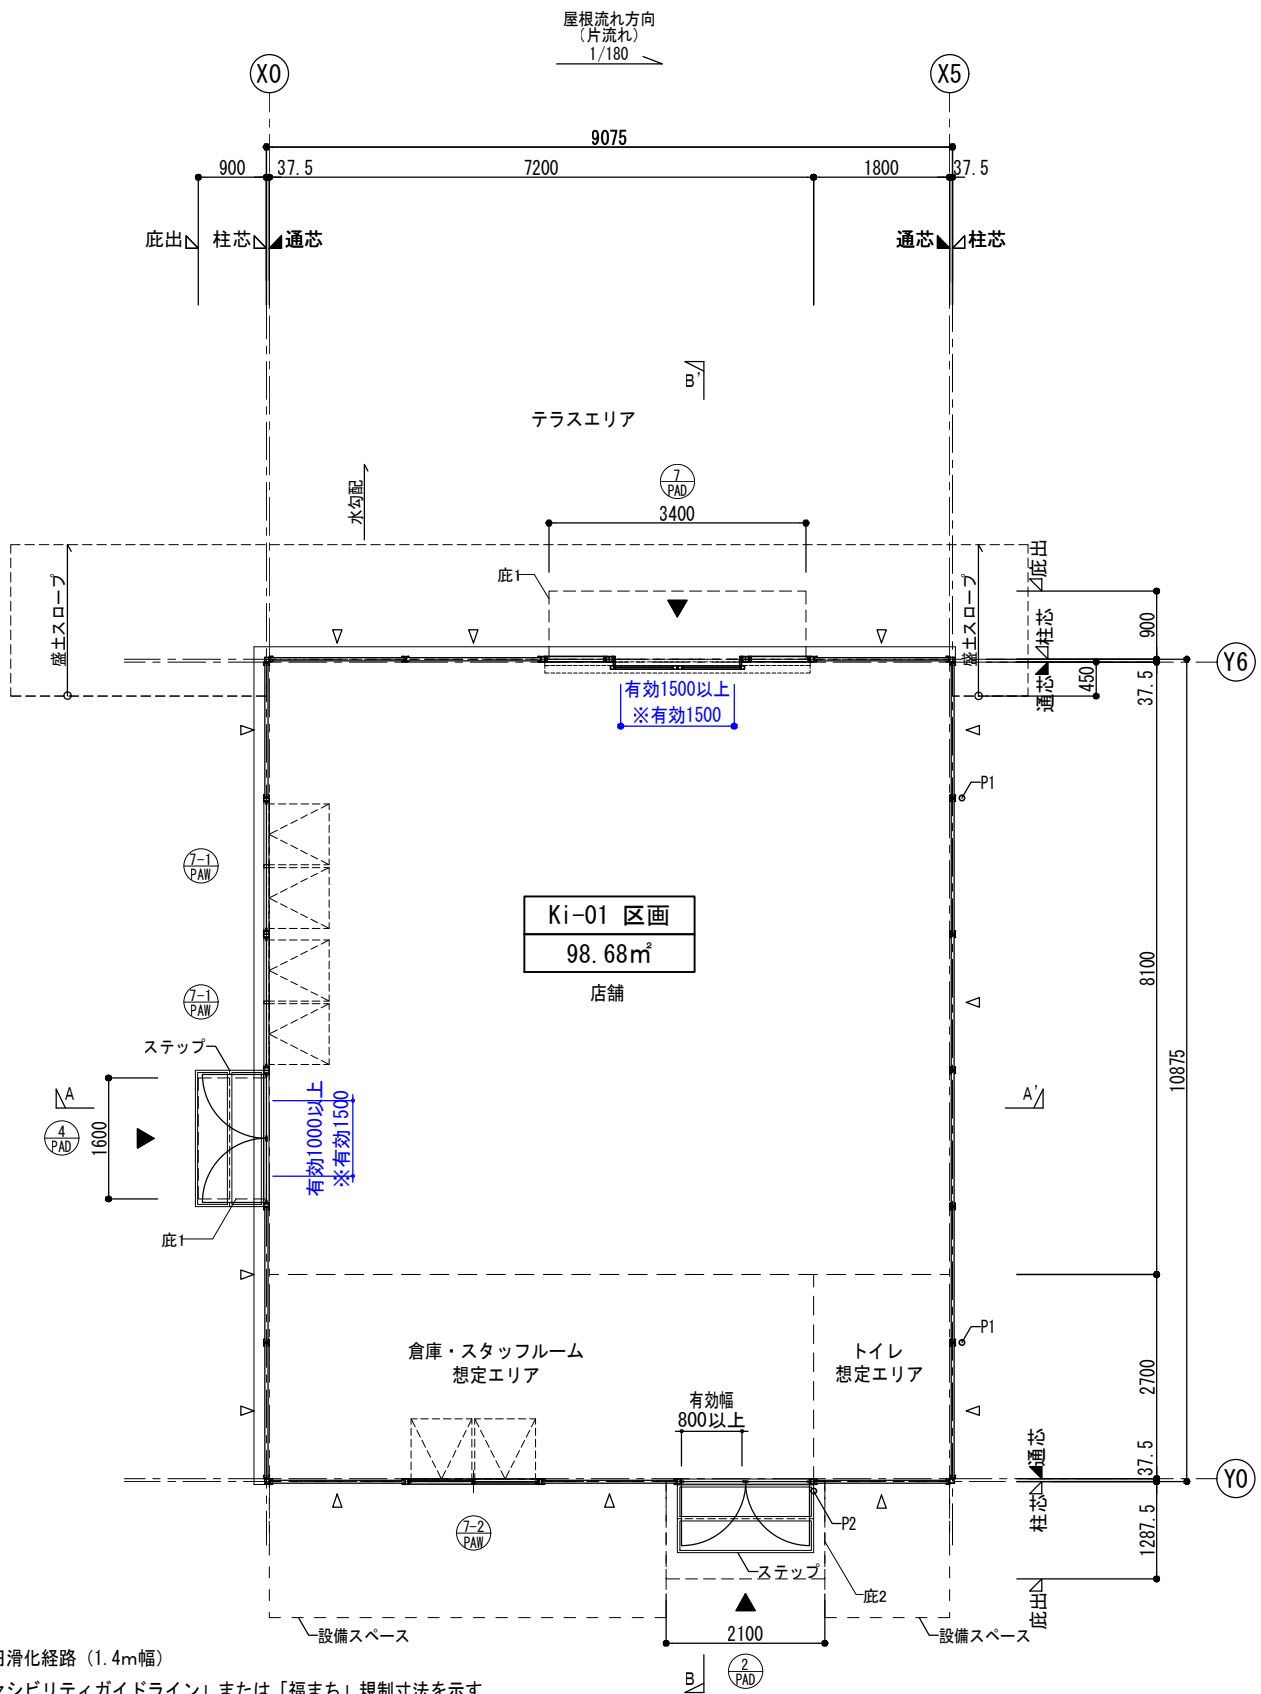

建具リスト (プレハブ)			
記号	PAD-2	PAD-4	PAD-7
形式	アルミ製両開き戸	アルミ製両開き戸	アルミ製両引きドア
姿図			
ガラス	強化透明 t=4 腰：アルミ樹脂パネル	強化透明 t=4 腰：強化透明 t=4	強化透明 t=4
備考	握玉錠	握玉錠	衝突防止シール
記号	PAW-7-1	PAW-7-2	
形式	アルミ製内倒し窓	アルミ製内倒し窓	
姿図			
ガラス	※CH3000 強化透明 t=4	二段窓：下段アルミ製引き違い窓 強化透明 t=4	
備考		上段：アルミ樹脂パネル 下段：強化透明 t=4	

REVENUE

Kids Village
コンビニエンスストア

DRAWING TITLE Ki-01 区画		NUMBER
平面図・仕上表・建具表		
TATUS		SITE
参考図		
DRAWING NUMBER		
<div> <div>Function Code</div> <div>Spring</div> <div>1/6</div> <div>Sub-space</div> </div>		
RAWN	CHECKED	APPROVED
DATE	DATE	DATE
2025/09/12		

※2025年09月12日時点の情報のため、今後の計画変更により一部修正が入る場合があります。

A

B

C


D

E


SCALE 1/50 @A1 : 1/100 @A3 (Paper Size : A3)

2027年
国際園芸博覧会

1

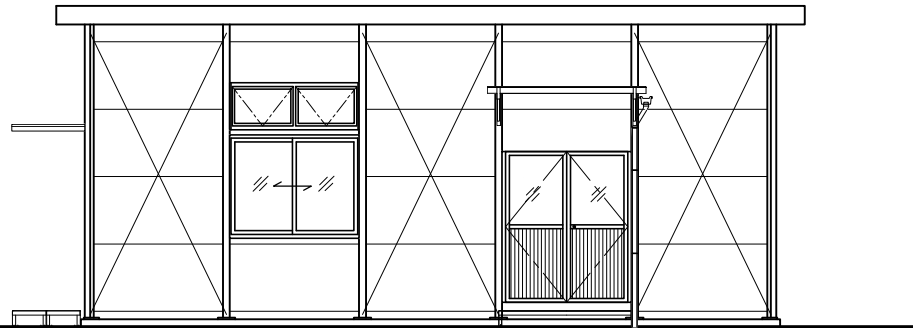


Y0立面図 S =1 : 100

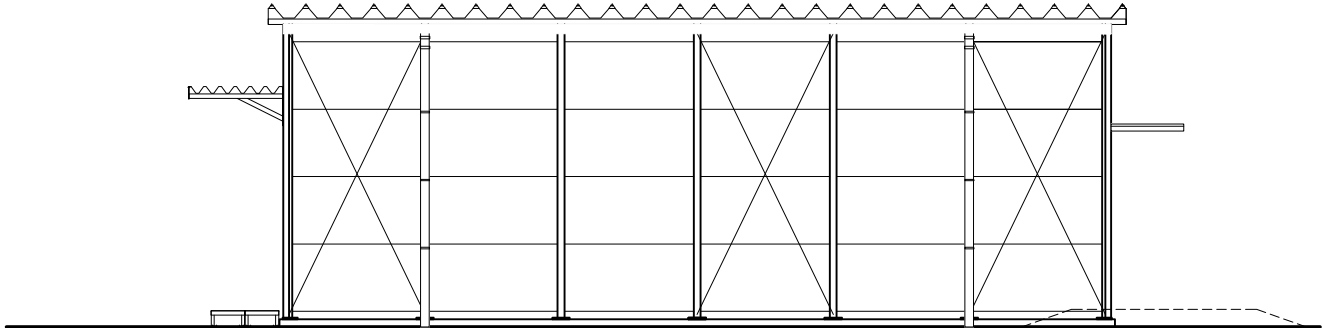


X5立面図 S =1 : 100

2

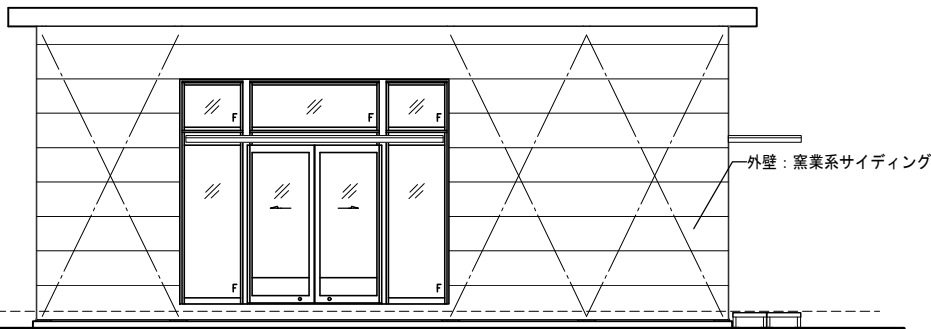


Y6立面図 S =1 : 100

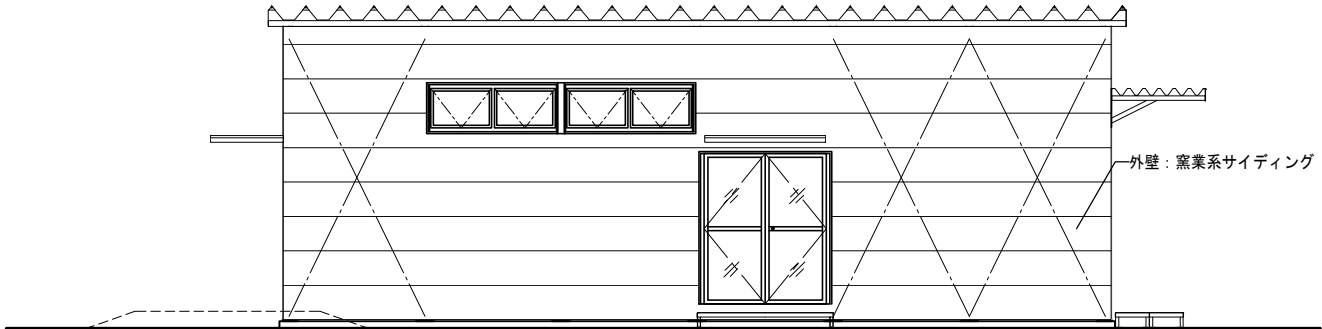


X0立面図 S =1 : 100

3

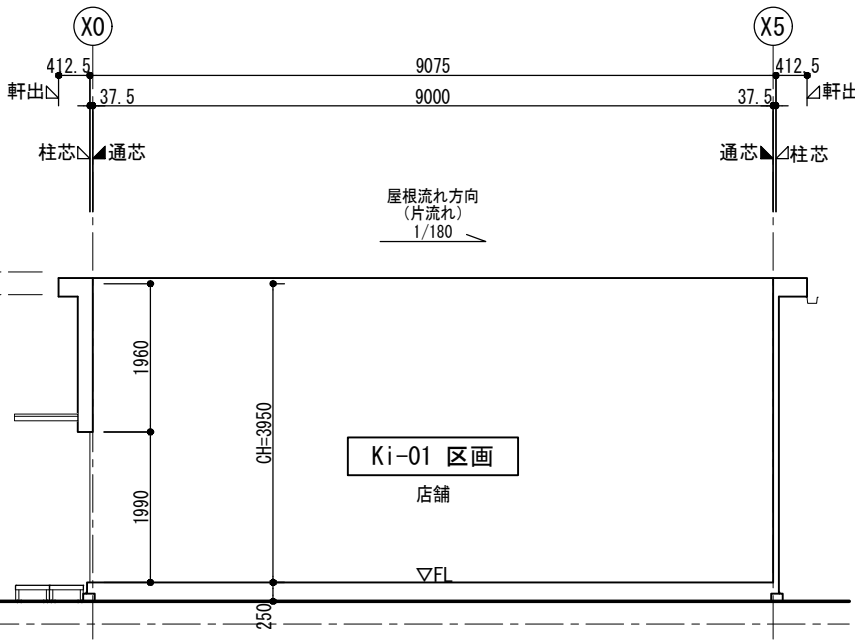

A-A'断面図 S =1 : 100

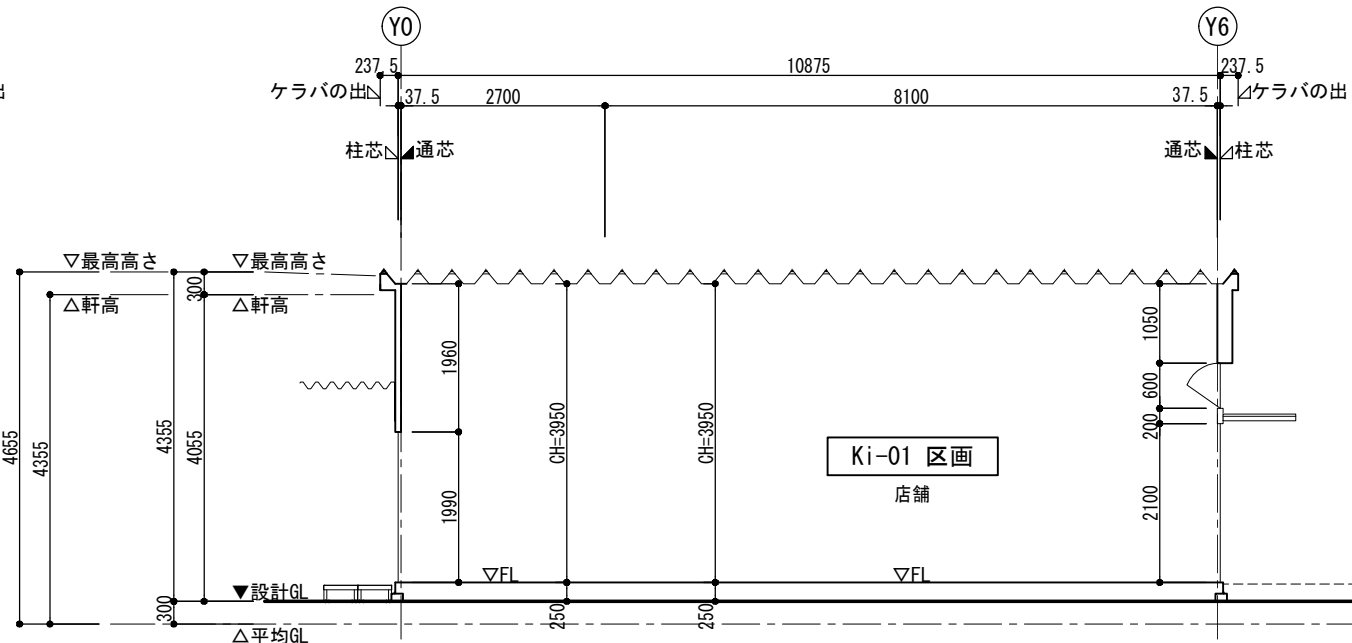

B-B'断面図 S =1 : 100

4

※2025年09月12日時点の情報のため、今後の計画変更により一部修正が入る場合があります。

VENUE

Kids Village
コンビニエンスストア

DRAWING TITLE

Ki-01 区画

NUMBER

立面図・断面図

STATUS

参考図

SITE

DRAWING NUMBER

FunctionCode

DRAWN

Space

CHECKED

No

APPROVED

Sub-space

DATE

2025/09/12

DATE

DATE