


1

2

3

4

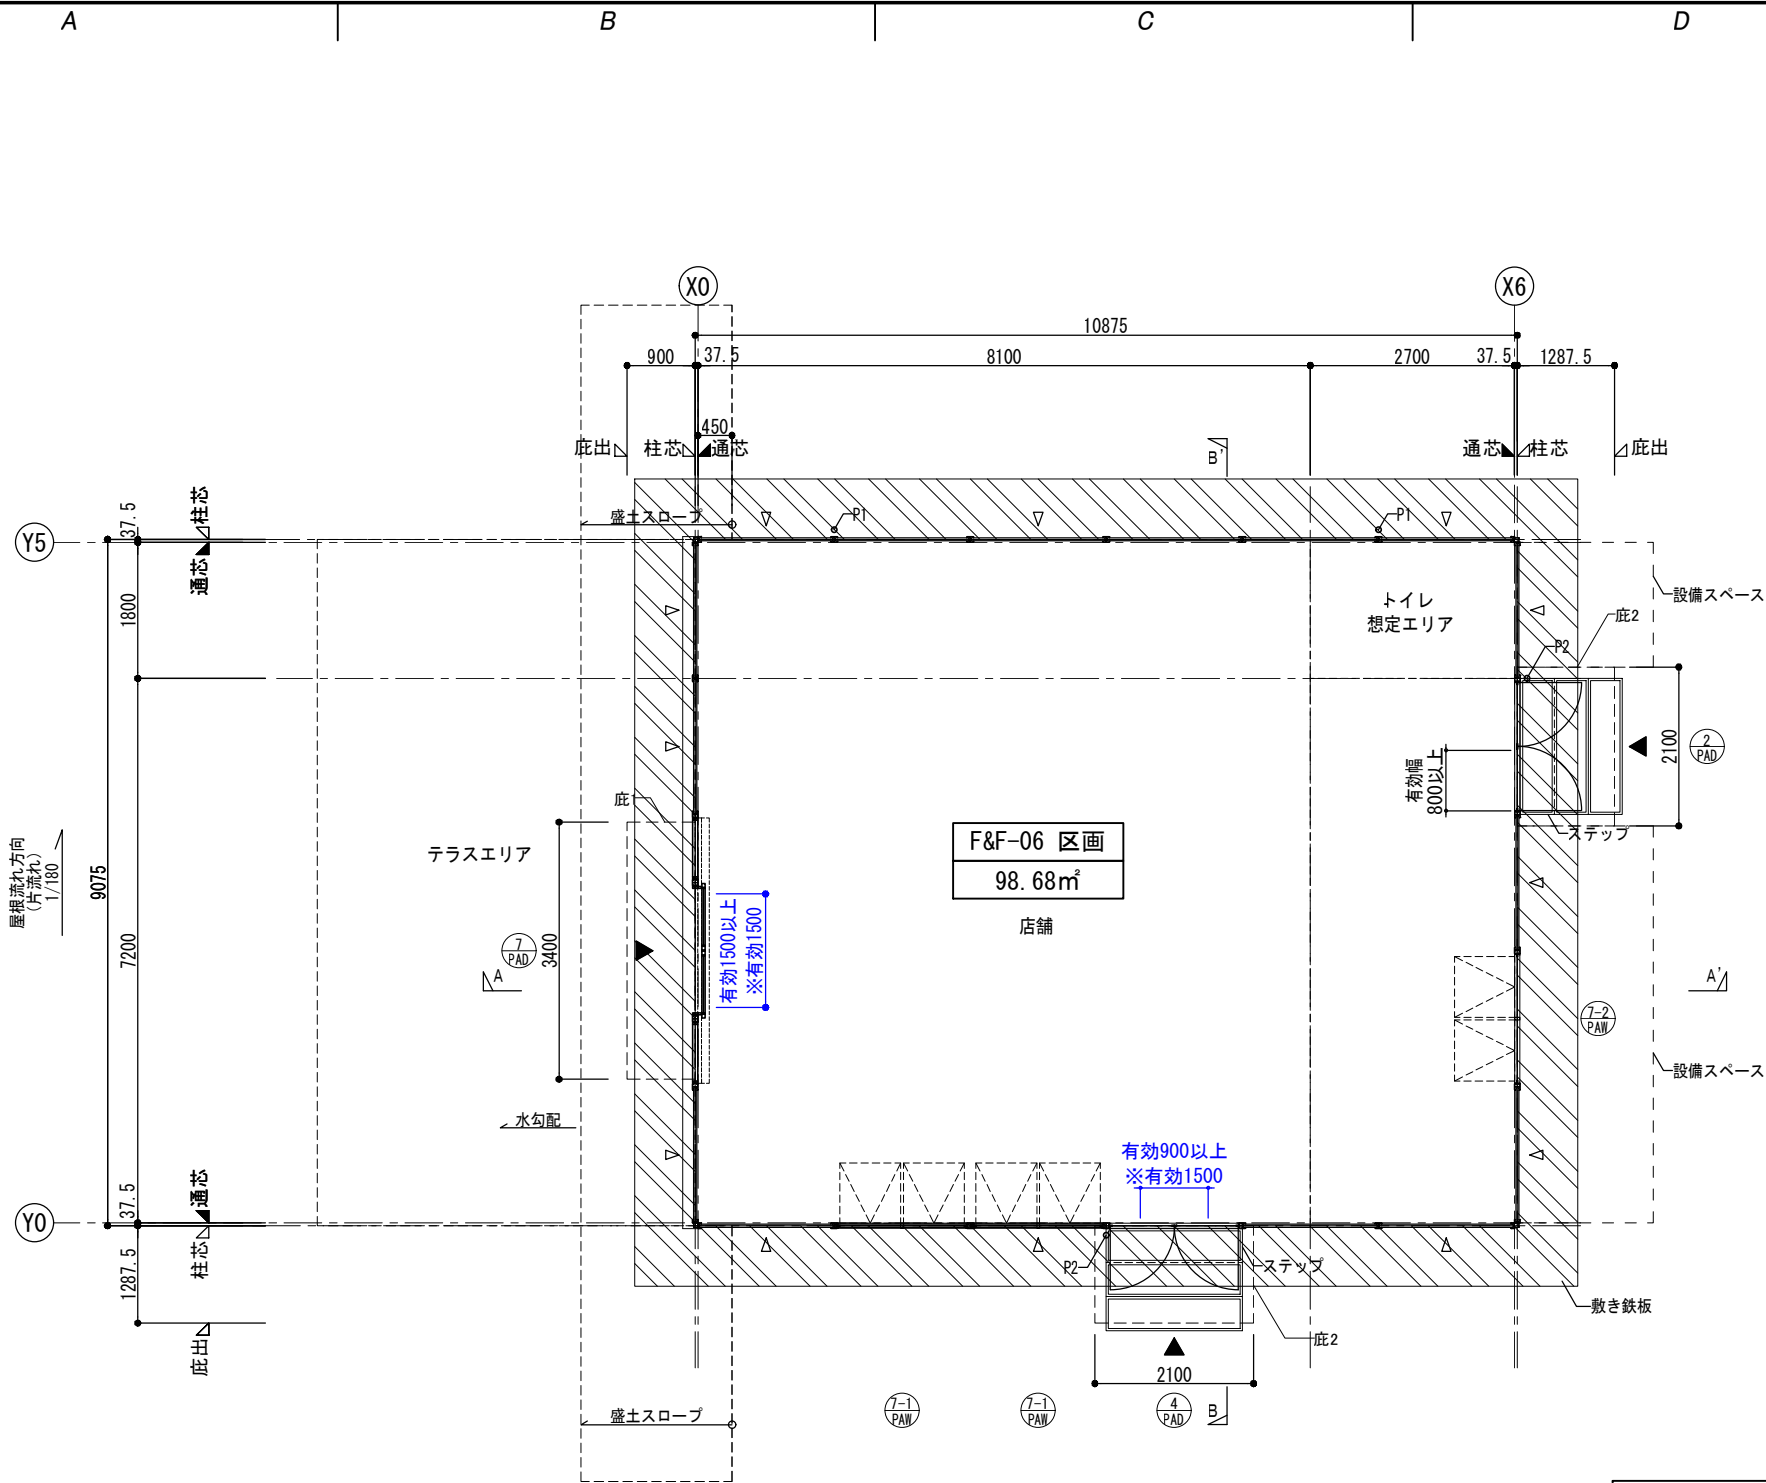

平面図 S=1:100

- ▲ : 出入口を示す
- △ : プレース位置を示す
- \*\*\*\* : FLからの高さを示す
- P1 : VU75を示す
- P2 : VU65を示す
- ⊙ : 建具符号を示す
- : 移動等円滑化経路 (1.4m幅)
- bd : 「アクセシビリティガイドライン」または「福まち」規制寸法を示す
- : 区画線 (将来工事) を示す

■仕上表		
	部 位	仕 上
外部仕上	屋 根	折板葺 : ガルパリウム鋼板折板葺 t=0.6 (H=131) ボルト固定式 裏面 : 無機質高充填フォーム t=4 (屋内のみ)
	外 壁	断熱サンドイッチパネル t=41 (内、外側) 鈑鉄板 t=0.35
	主要建具	アルミサッシ : 両開き框ドア
内部仕上	内壁 (外周部)	鈑鉄板 t=0.35 (外壁パネル表し)
	天 井	小屋表表し
	床下地材	鋼製、木製
	床仕上	デッキ用床パネル
備考 内部間仕切壁 (石膏ボード t=12.5両面 LGS65形 程度) ・仕上内装 : C工事		

建具リスト (プレハブ)			
記号	PAD-2	PAD-4	PAD-7
形式	アルミ製両開き戸	アルミ製両開き戸	アルミ製両引きドア
姿図			
ガラス	強化透明 t=4	強化透明 t=4	強化透明 t=4
腰	アルミ樹脂パネル	腰 : 強化透明 t=4	
備考	握玉錠	握玉錠	衝突防止シール
記号	PAW-7-1	PAW-7-2	
形式	アルミ製内倒し窓	アルミ製内倒し窓 二段窓 : 下段アルミ製引き違い窓	
姿図			
※CH3000			
ガラス	強化透明 t=4	上段 : アルミ樹脂パネル 下段 : 強化透明 t=4	
備考			

SCALE 1/50 @A1 ; 1/100 @A3 (Paper Size : A3)

2027年

国際園芸博覧会

VENUE

Farm & Food Village

コンビニエンスストア

DRAWING TITLE

F&F-06 区画

NUMBER

平面図・仕上表・建具表

参考図

SITE

DRAWING NUMBER

FunctionCode Space No Sub-space

DRAWN CHECKED APPROVED








DATE

2025/09/12

DATE

DATE

※2025年09月12日時点の情報のため、今後の計画変更により一部修正が入る場合があります。

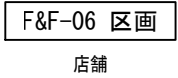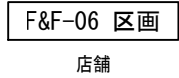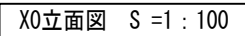 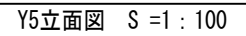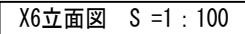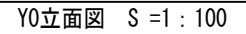

A-A' 断面图 S = 1 : 100

B-B' 断面图 S = 1 : 100

※2025年09月12日時点の情報のため、今後の計画変更により一部修正が入る場合があります。

VENUE

**Farm & Food Village**  
コンビニエンスストア

DRAWING TITLE	NUMBER
F&F-06 区画	

立面図・断面図	
STATUS 参考図	SITE

DRAWING NUMBER	
----------------	--

FunctionCode      Space      No.      Sub-space

DATE	DATE	DATE
2025/09/12		