


2027年 国際園芸博覧会

■仕上表

部位	仕上	
外部仕上	屋根	折板屋根：カラーアルミ亜鉛合金めっき鋼板t=0.8 W-500 @500 H=150 裏張り：ポリオレフィンフォーム断熱材 けらば包み：屋根同材折曲げ加工 軒樋：塩ビ製 W=150×H=120 壁樋：VU 75φ
	外壁	木パネル t=80 (ロックウールボード充填)
	主要建具	アルミサッシ：両開き扉ドア
	内壁(外周部)	外壁材表し
内部仕上	天井	屋根材表し
	床下地材	鋼製、木製
	床仕上	カセットパネル表し (合板 t=21)

備考 間仕切壁・仕上内装：C工事
※使用材料は、全てF☆☆☆☆を使用

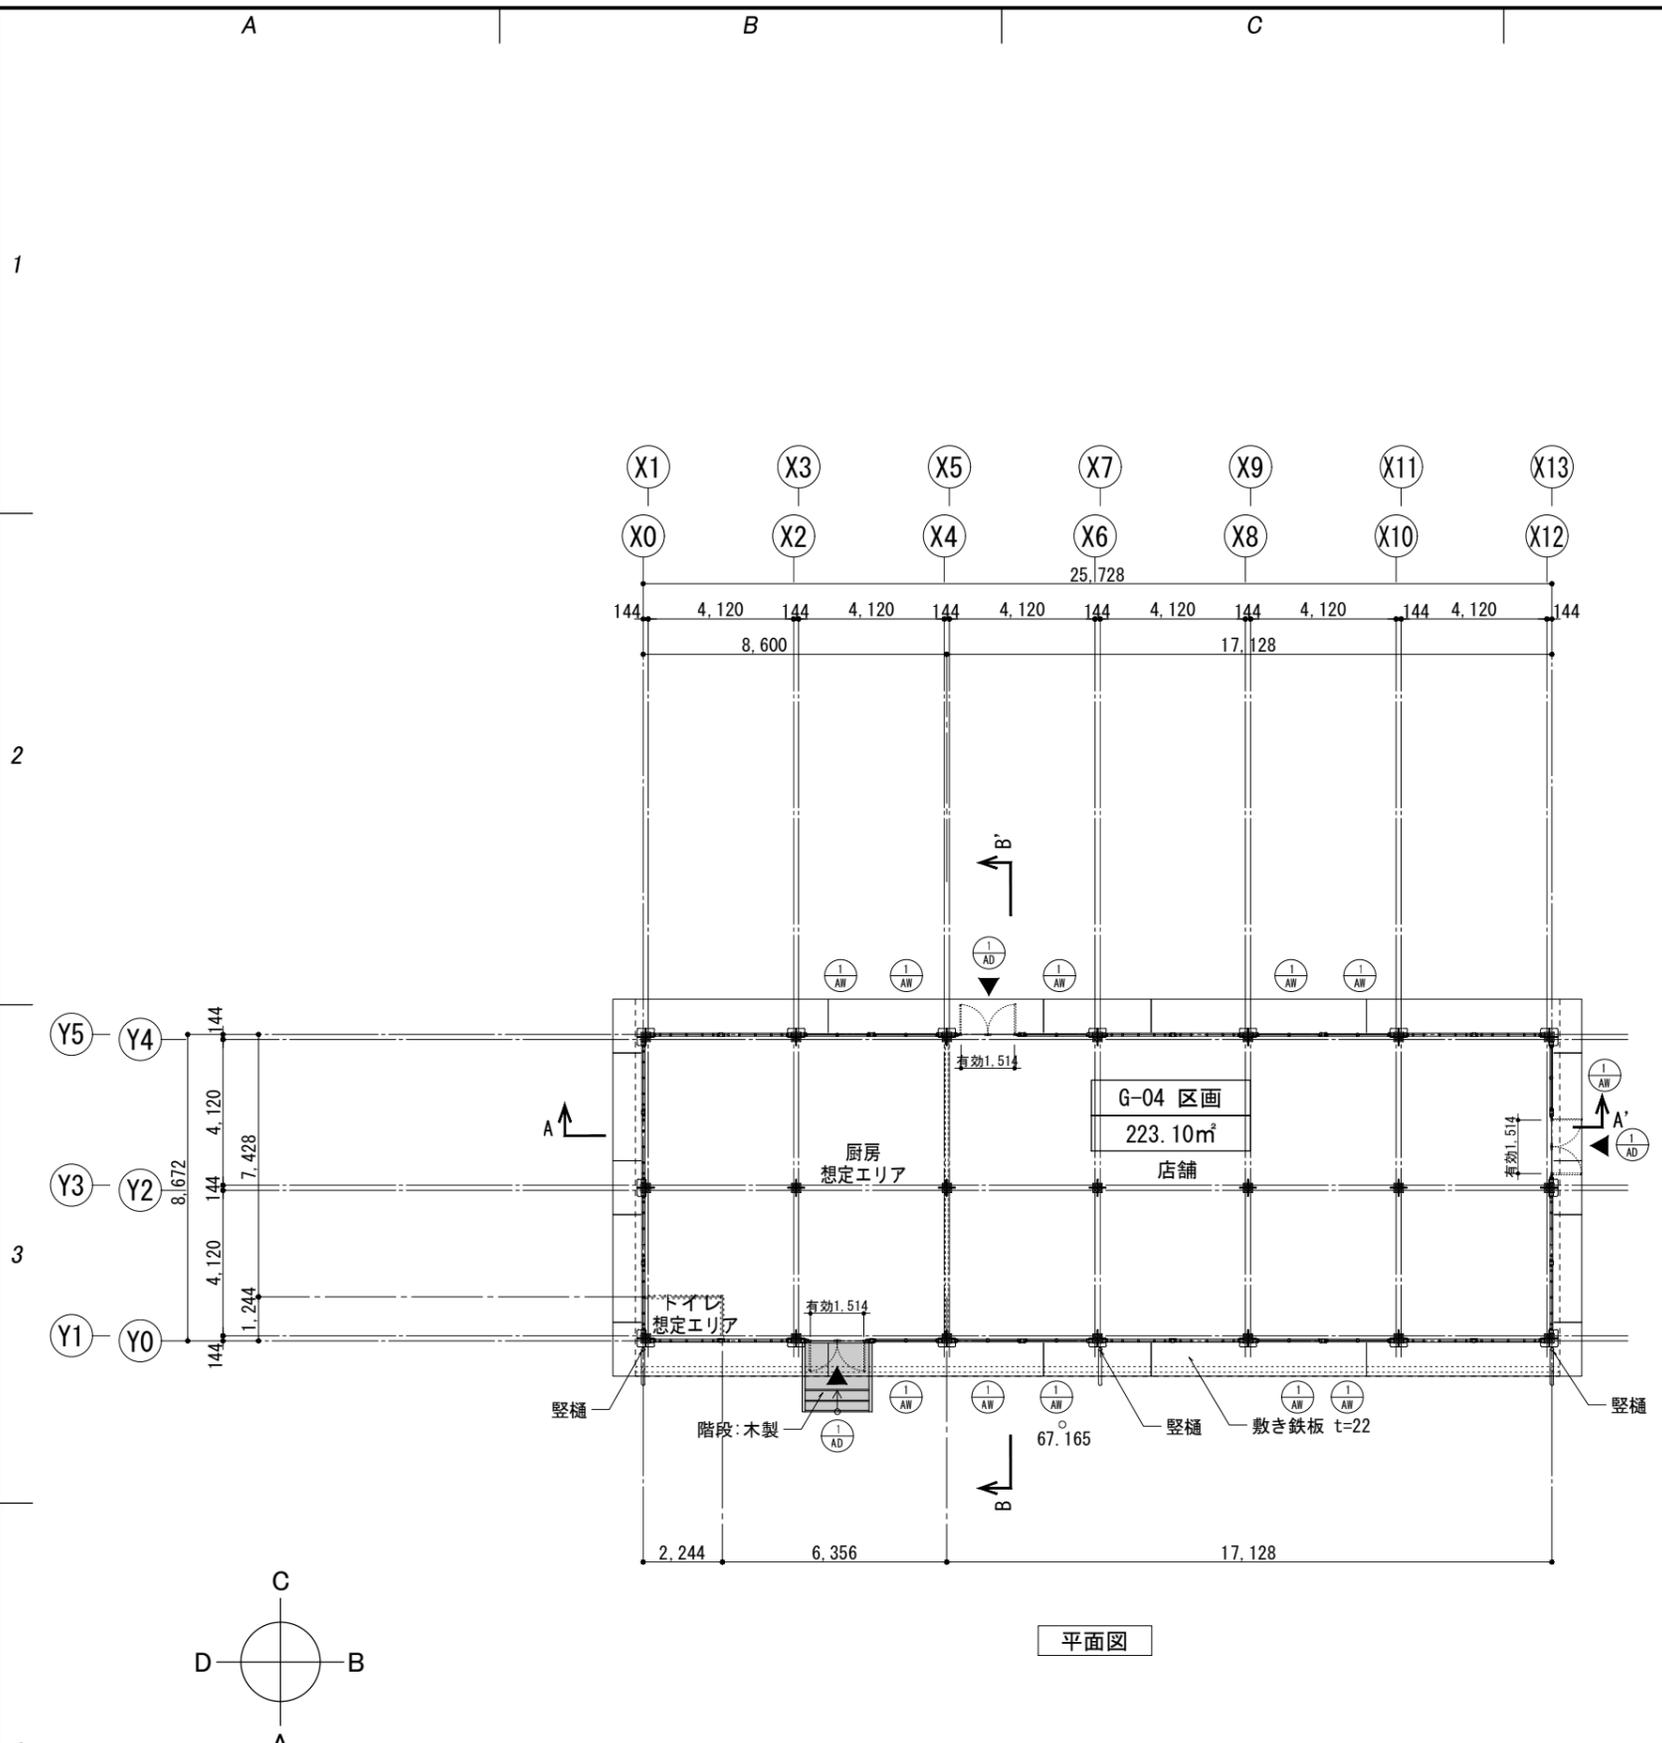

平面図

■建具表 (法規チェック用)


AD	AD	AW	AW
両開きドア + 排煙窓	FIX窓 + 排煙窓		
(採光)有効開口 0.638 × 2.047 × 2+ 1.545 × 0.633 = 3.589㎡	(採光)有効開口 0.807 × 2.102 × 2+ 1.545 × 0.633 = 4.370㎡		
(換気)有効開口 1.514 × 2.212+ 1.545 × 0.633 = 4.326㎡	(換気)有効開口 1.545 × 0.633 = 0.977㎡		
(排煙)有効開口 1.545 × 0.633 = 0.977㎡	(排煙)有効開口 1.545 × 0.633 = 0.977㎡		
仕上・付属金物	仕上・付属金物		
アルミサッシ 枠見込：100mm ガラス：強化ガラスt=5 欄間：フロートガラスt=5	アルミサッシ 枠見込：100mm ガラス：強化ガラスt=5 欄間：フロートガラスt=5		
備考	備考		
消防有効開口：1.514 × 2.212 = 3.348㎡			

Urban GX Village カフェ

DRAWING TITLE		NUMBER
G-04 区画		
平面図・仕上表・建具表		
STATUS		SITE
参考図		
DRAWING NUMBER		
FunctionCode	Space	No / Sub-space
DRAWN	CHECKED	APPROVED
DATE	DATE	DATE
2025/09/30		


※2025年09月30日時点の情報のため、今後の計画変更により一部修正が入る場合があります。

2027年 国際園芸博覧会

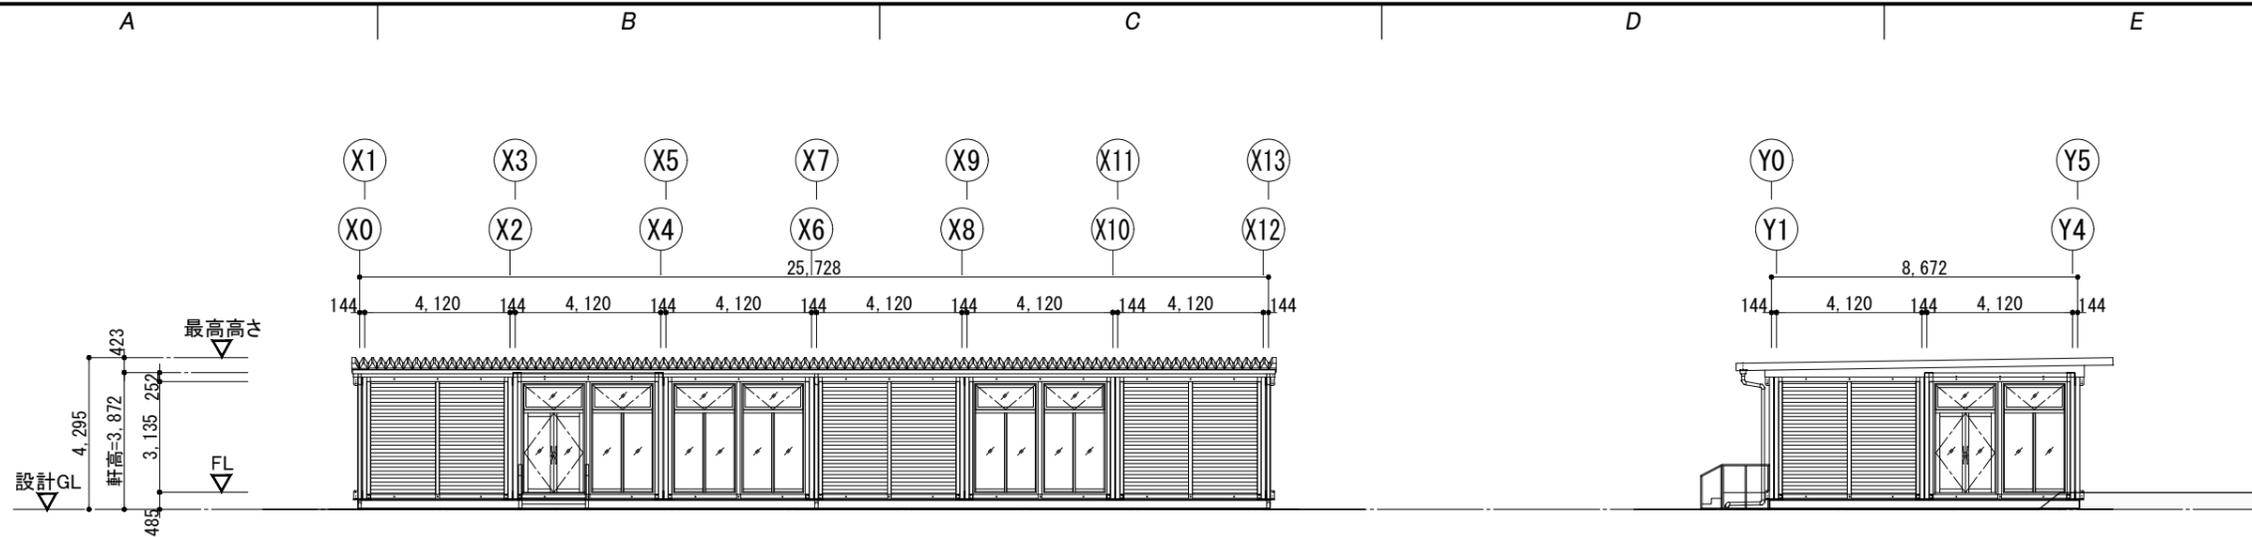


A 立面図

B 立面図

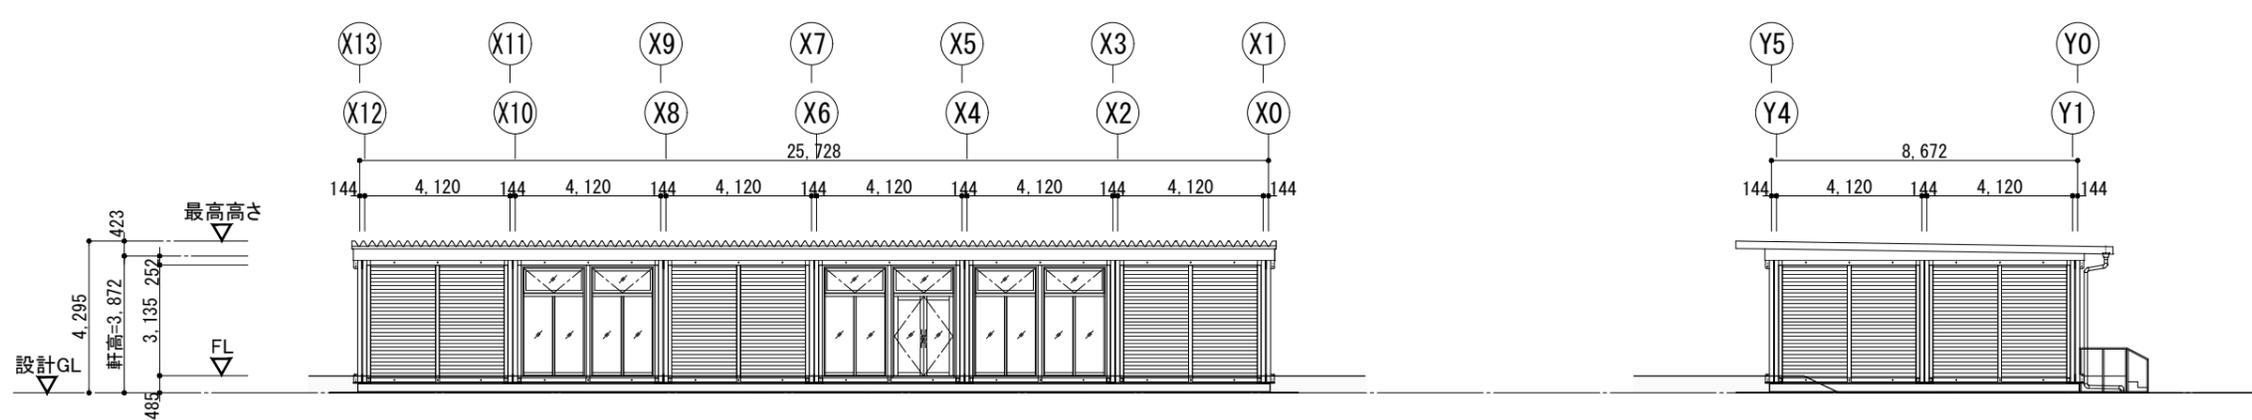

C 立面図

D 立面図

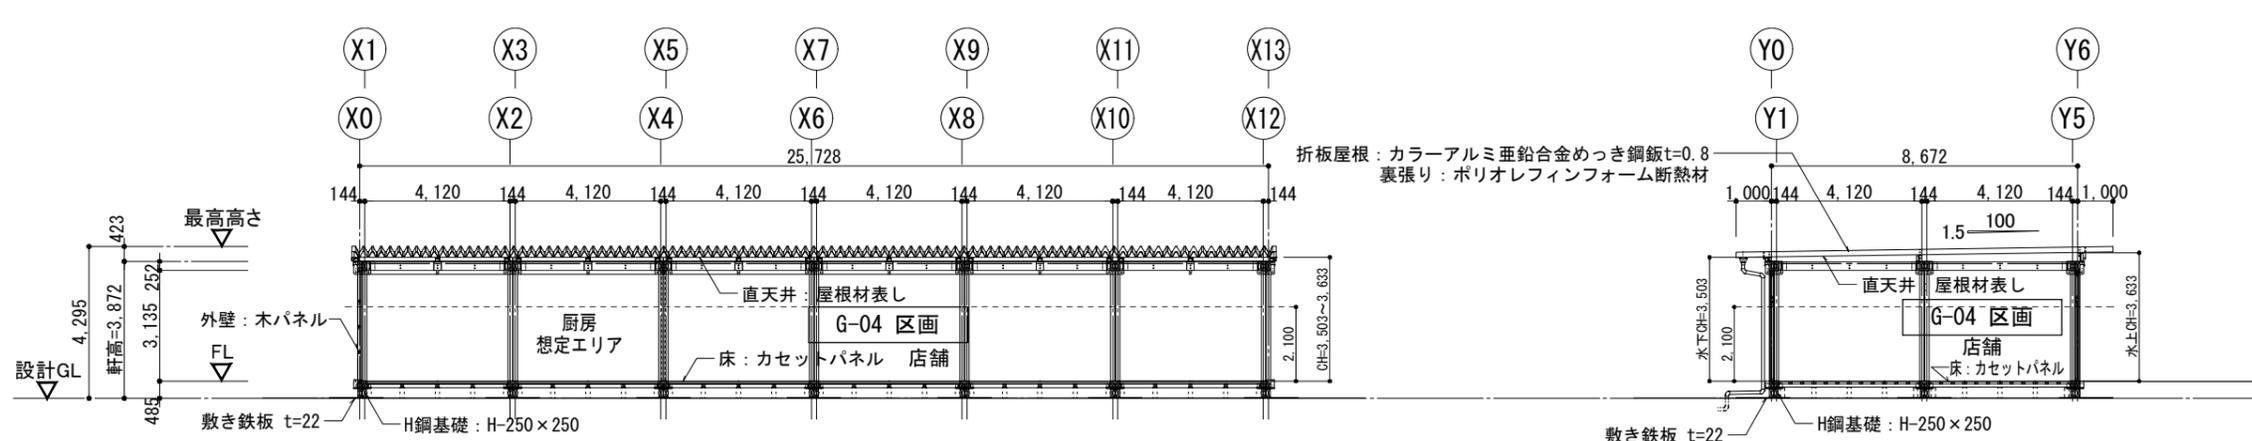

A-A' 断面図

B-B' 断面図

VENUE

Urban GX Village カフェ

DRAWING TITLE G-04 区画		NUMBER
立立面図・断面図		SITE
STATUS 参考図		
DRAWING NUMBER		
FunctionCode	Space	No. / Sub-space
DRAWN	CHECKED	APPROVED
DATE 2025/09/30	DATE	DATE

※2025年09月30日時点の情報のため、今後の計画変更により一部修正が入る場合があります。