

担 当 課 名	公益社団法人2027年国際園芸博覧会協会 植物課
---------	--------------------------

2026年度 植物バックヤードビニールハウス設置業務委託 設計図書

[金額入り・金額抜き]

1	設計書	5	ページ
2	仕様書	4	ページ
3	図面	1	枚
4	その他		

委託料（事業費）		
	連絡先	公益社団法人 2027年国際園芸博覧会協会 植物課 山岸・中村 電話 045-307-2058

設 計 書

- | | | |
|---|-----------|--|
| 1 | 委 託 名 | <u>2026年度 植物バックヤードビニールハウス設置業務委託</u> |
| 2 | 履 行 場 所 | <u>2027年国際園芸博覧会会場</u> |
| 3 | 履 行 期 間 | <u>契約の日から2027年3月31日まで</u> |
| 4 | 契 約 区 分 | <u>確定契約</u> |
| 5 | その他特記事項 | <u>特に無し</u> |
| 6 | 支 払 い 方 法 | <u>(1) 前金払い なし</u>
<u>(2) 部分払い なし</u> |
| 7 | 委 託 概 要 | <u>(1) ビニールハウス設置</u> 一式 |

公益社団法人 2027年国際園芸博覧会協会

委託代金額

内 訳 業 務 価 格

消費税及び地方消費税相当額

公益社団法人 2027 年国際園芸博覧会協会

委 託 代 金 内 訳 書

費 目	細 別	数 量	単 位	金 額	摘 要
直接業務					
(1)	ビニールハウス設置	1	式		第1号内訳書参照
直接業務費計		1	式		(A)
諸経費計		1	式		(B)
業務価格		1	式		(A) + (B)
消費税相当額		1	式		(C) 10%
業務委託料		1	式		(A) + (B) + (C)

公益社団法人 2027年国際園芸博覧会協会

工種第1号内訳書 ビニールハウス設置

名 称	単 位	数 量	単 価	金 額	摘 要
規 格		上段：実績 下段：契約		上段：実績 下段：契約	
ビニールハウス設置	棟				第1号代価内訳書参照
間口5.4m * 奥行40m		12			
合計					

公益社団法人2027年国際園芸博覧会協会

代価内訳書

第 1 号				10 棟当り		
ビニールハウス設置 間口5.4m * 奥行40m						
名称	規格	数量	単位	単価	金額	摘要
ビニールハウス	間口5.4m * 奥行40m	10.0	棟			ビニール厚さ0.1 ~0.15mm程度
設置費		10.0	棟			土工含む
合計						
		1.0		当り		

公益社団法人 2027年国際園芸博覧会協会

2026年度 植物バックヤードビニールハウス設置業務委託 仕様書

1 総則

(1) 適用範囲

2026年度植物バックヤードビニールハウス設置仕様書（以下、「本仕様書」という。）は、「2026年度植物バックヤードビニールハウス設置業務」（以下、「本業務」という。）に適用する。

(2) 準則

本業務の実施にあたり、当該仕様書のほか、公益社団法人2027年国際園芸博覧会協会（以下、「委託者」という。）の委託契約約款及び契約規程を遵守することとする。また、委託者と委託契約を締結した個人若しくは会社その他の法人又は、法令の規定により認められたその一般承継人を「受託者」という。

(3) 件名

2026年度 植物バックヤードビニールハウス設置業務委託

(4) 履行期限

契約の日から2027年3月31日（水）

(5) 履行場所

2027年国際園芸博覧会会場

2 業務の概要

(1) 背景

国際園芸博覧会は、国際的な園芸文化の普及や花と緑のあふれる暮らし、地域・経済の創造や社会的な課題解決等への貢献を目的に開催されるものである。2027年国際園芸博覧会（以下、「本博覧会」という。）は、2019年9月に国際園芸家協会（AIPH）より、2027年に神奈川県横浜市において開催されることを承認されたものである。

(2) 目的

本業務は、本博覧会において、委託者が調達した植物を保管する「植物バックヤード」内にビニールハウスを設置することを目的とする。

3 業務内容

業務内容の主な内容は、次のとおりとする。

(1) ビニールハウスの設置

① 業務実施計画の作成

受託者は、契約締結後、実施体制、作業スケジュール、緊急連絡体制、危機管理体制を示した業務計画を作成し委託者に提出する。

② ビニールハウスの設置

ビニールハウスの設置は、詳細図面（別添1）の通りとする。配置にあたっては、監督員の指示に従うこととする。なお、設置するビニールハウス12棟の内、3棟は2026年11月、残り9棟は2026年12月に供用が開始される。委託者は、供用開始

日に変更が生じた場合には、書面により受託者に変更後の供用開始日を伝えることとする。

4 留意事項

- (1) 受託者は事前に委託者と綿密な調整を行い、業務の方向性に齟齬がないことを適宜確認すること。本仕様書に定めのない事項について、疑義が生じた場合は、受託者と委託者の両者協議の上、書面にて定めるものとする。
- (2) 受託者は、委託者および委託者が別途発注する業務の受託者との綿密な連携が必要となる。
- (3) 我が国における花き園芸・造園・農業等の振興を目指すとともに、A1クラスの国際園芸博覧会であることを念頭に取り組むこと。

5 成果品

本業務の成果品として提出する書類は次のとおりとする。提出書類の提出期限、提出方法等については、納品前に、両者で協議の上、決定することとする。

- (1) 業務実施計画書
- (2) 組織体制
- (3) 業務記録写真：原則として各作業工程の内容および図面との相違がないことがわかるように撮影し、整理して提出する。また指示された事項についてはその都度、撮影する。
- (4) 安全訓練報告書
- (5) 打合せ資料一式
- (6) 竣工図
- (7) 出来形調書
- (8) 材料証明
- (9) 本業務として作成した資料の電子データ（DVD等格納） 2部
（Microsoft Office、Illustrator、CAD等の形式で提出、また、編集可能データも提出することとする。）
- (10) その他、業務履行過程の資料で委託者が必要と認めるもの

6 その他

- (1) 現場責任者は受託者の本業務実施期間中の業務遂行状況および業務内容を把握し、受託者の業務進捗のフォローアップを行うこととする。
- (2) 本業務における計算の根拠、法令、資料の出典はすべて明記すること。
- (3) 委託者や横浜市等が別途発注する受託者との綿密な連携を行うこと。
- (4) 受託者は、本業務に起因する事故により、第三者に損害を与えたことによる損害賠償を負うこととする。
- (5) 受託者は、請負業者賠償責任保険、工事保険、生産物賠償責任保険を締結することとし、保険証券または付保証明書の写しを、本業務開始より2週間前までに委託者に提出することとする。
- (6) 事故が発生した場合には、委託者に事故が発生したことを速やかに報告し、委託者の指示に従うものとする。

- (7) 設計図書に定められていない事項や本業務に疑義が生じた場合、並びに、業務上重要な事項の選定する場合は、あらかじめ委託者と協議の上、その指示又は承認を受けること。
- (8) 受託者が、本業務に関して個人情報を取り扱う事務を行う場合には、「個人情報取扱特記事項」を遵守し、業務着手にあたっては、「個人情報取扱特記事項」第12条に基づく研修を実施し、個人情報保護に関する誓約書及び研修実施報告書を提出すること。
- (9) 受託者は、この契約に基づき電子計算機処理等の事務を行う場合には、「電子計算機処理等の契約に関する情報取扱特記事項」を遵守すること。
- (10) 作業過程のデータ等を含む成果物に関する著作権その他一切の権利は、委託者に帰属するものとし、受託者は、委託者と委託者が指定する第三者に対して、著作者人格権を行使しないこととする。
- (11) 本業務を通じて知り得た情報について、受託者は守秘義務を負い、委託者の許可なくこれを使用することのないよう、適切に管理することとする。また、当該情報については、委託者の承諾なしにこれを公開しないこととする。
- (12) 受託者は、「持続可能性に関する特記事項」に基づき、「持続可能性に配慮した調達コード」を遵守することとする。

7 参考

- (1) 関係規則等
 - ア AIPH規則 (AIPH Regulations for Category A1 World Horticultural Exhibitions)
 - イ 過去に開催した並びに近年開催予定の国際園芸博覧会、国際博覧会関係規則
 - (ア) General Regulations of the International Horticultural Expo 「Expo 2022 Floriade Almere, The Netherlands」、Special Regulations
 - (イ) その他 大阪・関西万博の一般規則・特別規則、国際園芸博覧会・関係規則等
なお、規則関係の更新に注意すること。
- (2) 関連するウェブサイト
 - 公益社団法人2027年国際園芸博覧会協会
<https://expo2027yokohama.or.jp/>
 (サステナビリティに関する取り組み)
<https://expo2027yokohama.or.jp/about/sustainability/>
 - 横浜市脱炭素・GREEN×EXPO推進局「国際園芸博覧会」
<https://www.city.yokohama.lg.jp/city-info/seisaku/torikumi/engeihaku/>
 - 横浜市脱炭素・GREEN×EXPO推進局「旧上瀬谷通信施設」
<https://www.city.yokohama.lg.jp/kurashi/machizukuri-kankyo/toshiseibi/jokyo/kukakuseiri/kamiseya/chikutoha/kamiseyagaiyou.html>
 - 横浜市脱炭素・GREEN×EXPO推進局「(仮称)旧上瀬谷通信施設公園」
<https://www.city.yokohama.lg.jp/kurashi/machizukuri-kankyo/midori-koen/koen/tsukuru/seibikeikaku/kamiseya.html>
 - 農林水産省「2027年横浜国際園芸博覧会」

https://www.maff.go.jp/j/seisan/kaki/flower/f_yokohama/yokohamahaku.html

○国土交通省「国際園芸博覧会」


https://www.mlit.go.jp/toshi/park/toshi_parkgreen_tk_000089.html

○AIPH（国際園芸家協会）


<http://aiph.org/>

○BIE（博覧会国際事務局）


<https://www.bie-paris.org/site/en/>

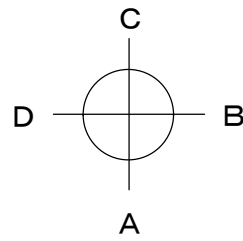


立面展開方向

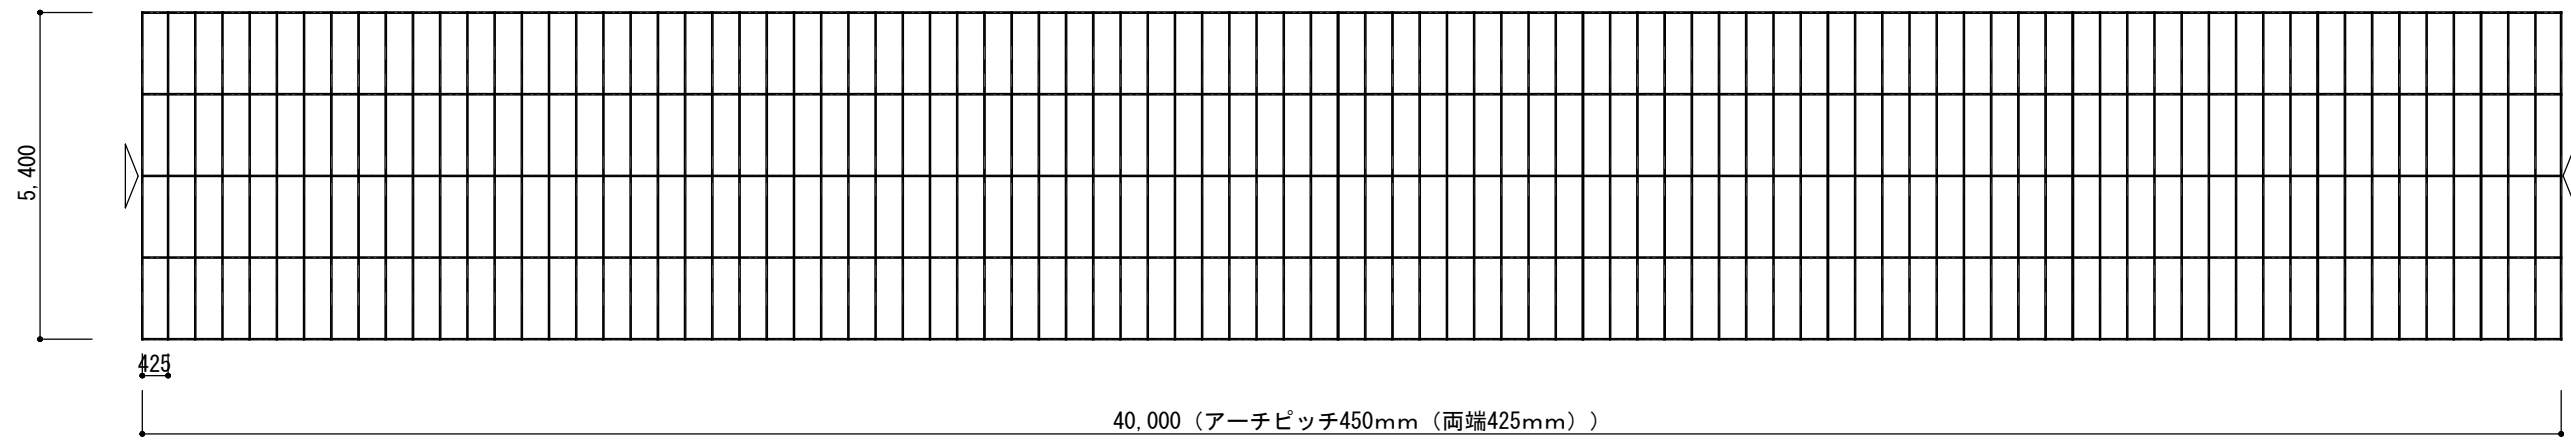


屋根伏図 S=1:125

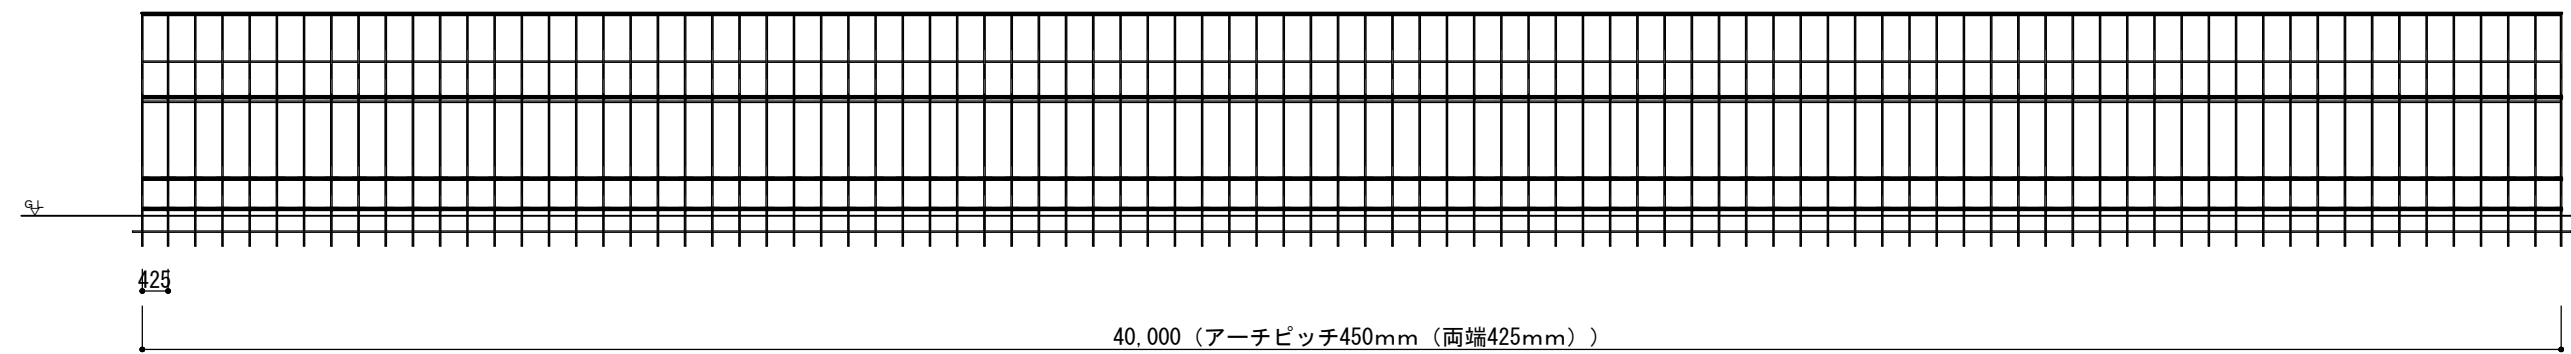


側面図 S=1:125

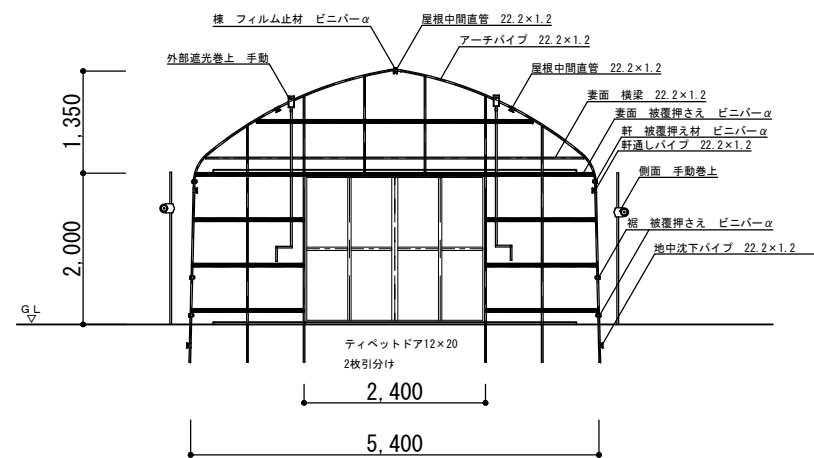

立面図D S=1:100

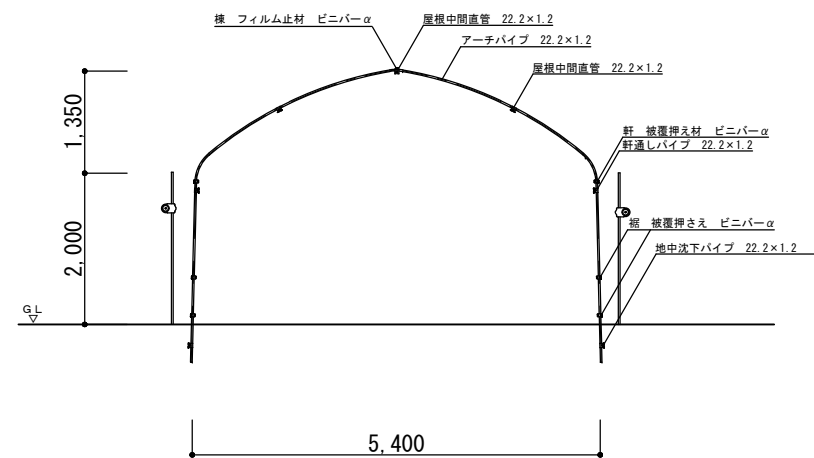

断面図 S=1:100

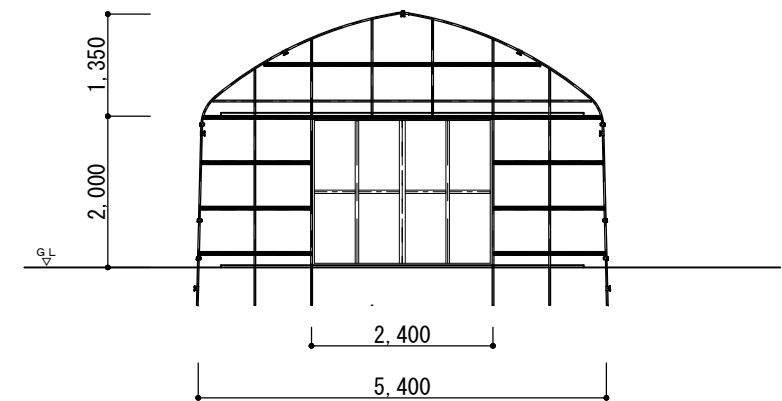

立面図B S=1:100

工事名				
図面名		縮尺	1/100	