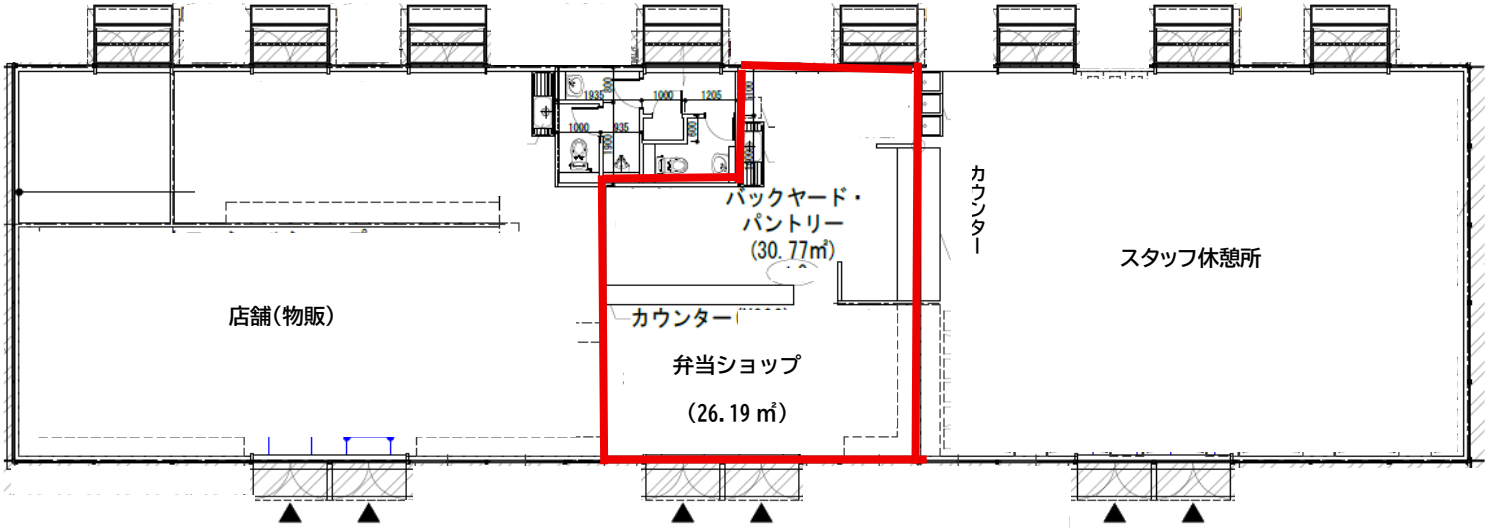
営業施設工事区分表

販売場所（公募）
フェスティバルステージ西の施設

2026年10月時点での情報につき、今後内容に変更が生じる場合がございます。

＜物販店舗＞

工事種別			A工事	C工事	備考欄
設計・施工・原状回復			国際園芸博覧会協会	出店者	
費用区分			国際園芸博覧会協会	出店者	
建築工事	床		長尺塩ビシート	なし	
	柱		なし	なし	
	天井		化粧石膏ボード	なし	
	壁	間仕切壁	弁当ショップ：石膏ボード クロス張り バックヤード・パントリー：石膏ボード素地	A工事以外全工事	A工事外壁への直接仕上げ不可
		外壁（内側）	弁当ショップ：石膏ボード クロス張り バックヤード・パントリー：外壁パネル表し（カラー鉄板）	A工事以外全工事	A工事外壁への直接仕上げ不可
	防火区画		なし	なし	建築基準法第26条、 令第112条は緩和前提とする
	防煙区画		全て（法定基準配置まで）	C工事による増移設	
看板工事	サイン		取付下地まで	A工事以外全工事	A工事外壁に直接取付けの場合は 損料が発生
換気空調工事	空調	冷房冷暖房設備	エアコン設置	A工事以外全工事	EHPﾀｲﾌﾟ設定
	換気	外気給気	給気口	なし	
		排気	換気扇	なし	A工事にて設置の送風機は 法定対応を行う最低限の仕様
給排水・ガス	給水設備		バックヤード・パントリー：手洗い1、流し台1	なし	
	給湯設備		なし	なし	
	排水設備	一般（汚水・雑排水）	全て	なし	
		一般（通気）	全て	なし	
	ガス		なし	なし	
電気・通信工事	照明設備		全て	C工事による増移設	
	電気設備・幹線（単相・三相）		全て	なし	
	外線電話・インターネット		なし	なし	
	ローカル防犯設備		なし	全て	会場全体用は別途検討中
	POS設備		なし	全て	
	テナント用サイン電源		なし	全て	
防災設備工事	屋外消火栓設備		なし	なし	
	排煙設備		全て（法定基準配置まで）	A工事以外全工事 （仕様変更、追加工事、移設含む）	自然排煙
	非常照明設備		全て（法定基準配置まで）	A工事以外全工事 （仕様変更、追加工事、移設含む）	法定設備が必要な場合
	誘導灯設備		全て（法定基準配置まで）	A工事以外全工事 （仕様変更、追加工事、移設含む）	法定設備が必要な場合
	煙感知器設備		全て（法定基準配置まで）	A工事以外全工事 （仕様変更、追加工事、移設含む）	法定設備が必要な場合
	ダクト消火設備		なし	全て	
	消火器		全て（法定基準配置まで）	A工事以外全工事 （仕様変更、追加工事、移設含む）	法定設備が必要な場合


店舗(物販)
バックヤード・
パントリー
(30.77㎡)
カウンター
弁当ショップ
(26.19㎡)
カウンター
スタッフ休憩所